



PLANTA BAIXA PAV. TÉRREO
escala 1/75

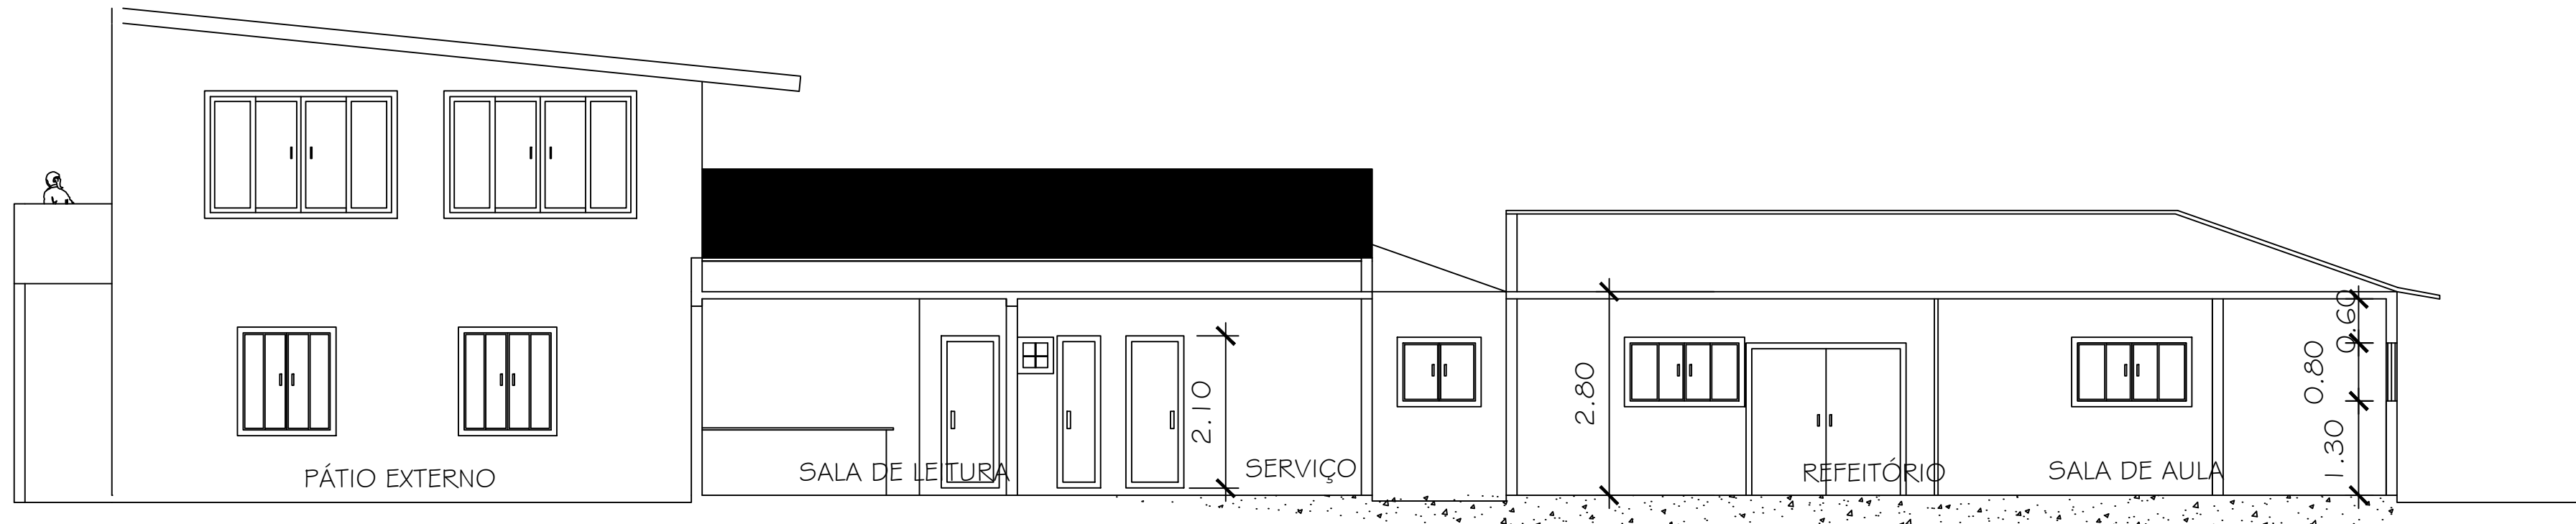


CORTE AA
escala 1/75


ESQUADRIAS:	
F1 -	0,80x2,10
F2 -	70x2,10
F3 -	60x2,10
F4 -	60x2,10 (gratada)
B1 -	50x,50
B2 -	70x70
B3 -	75x1,00
J1 -	1,50x1,20
J2 -	1,20x0,70
J3 -	2,00x1,50
J4 -	1,00x1,00
J5 -	2,50x1,60
J6 -	1,00x0,60

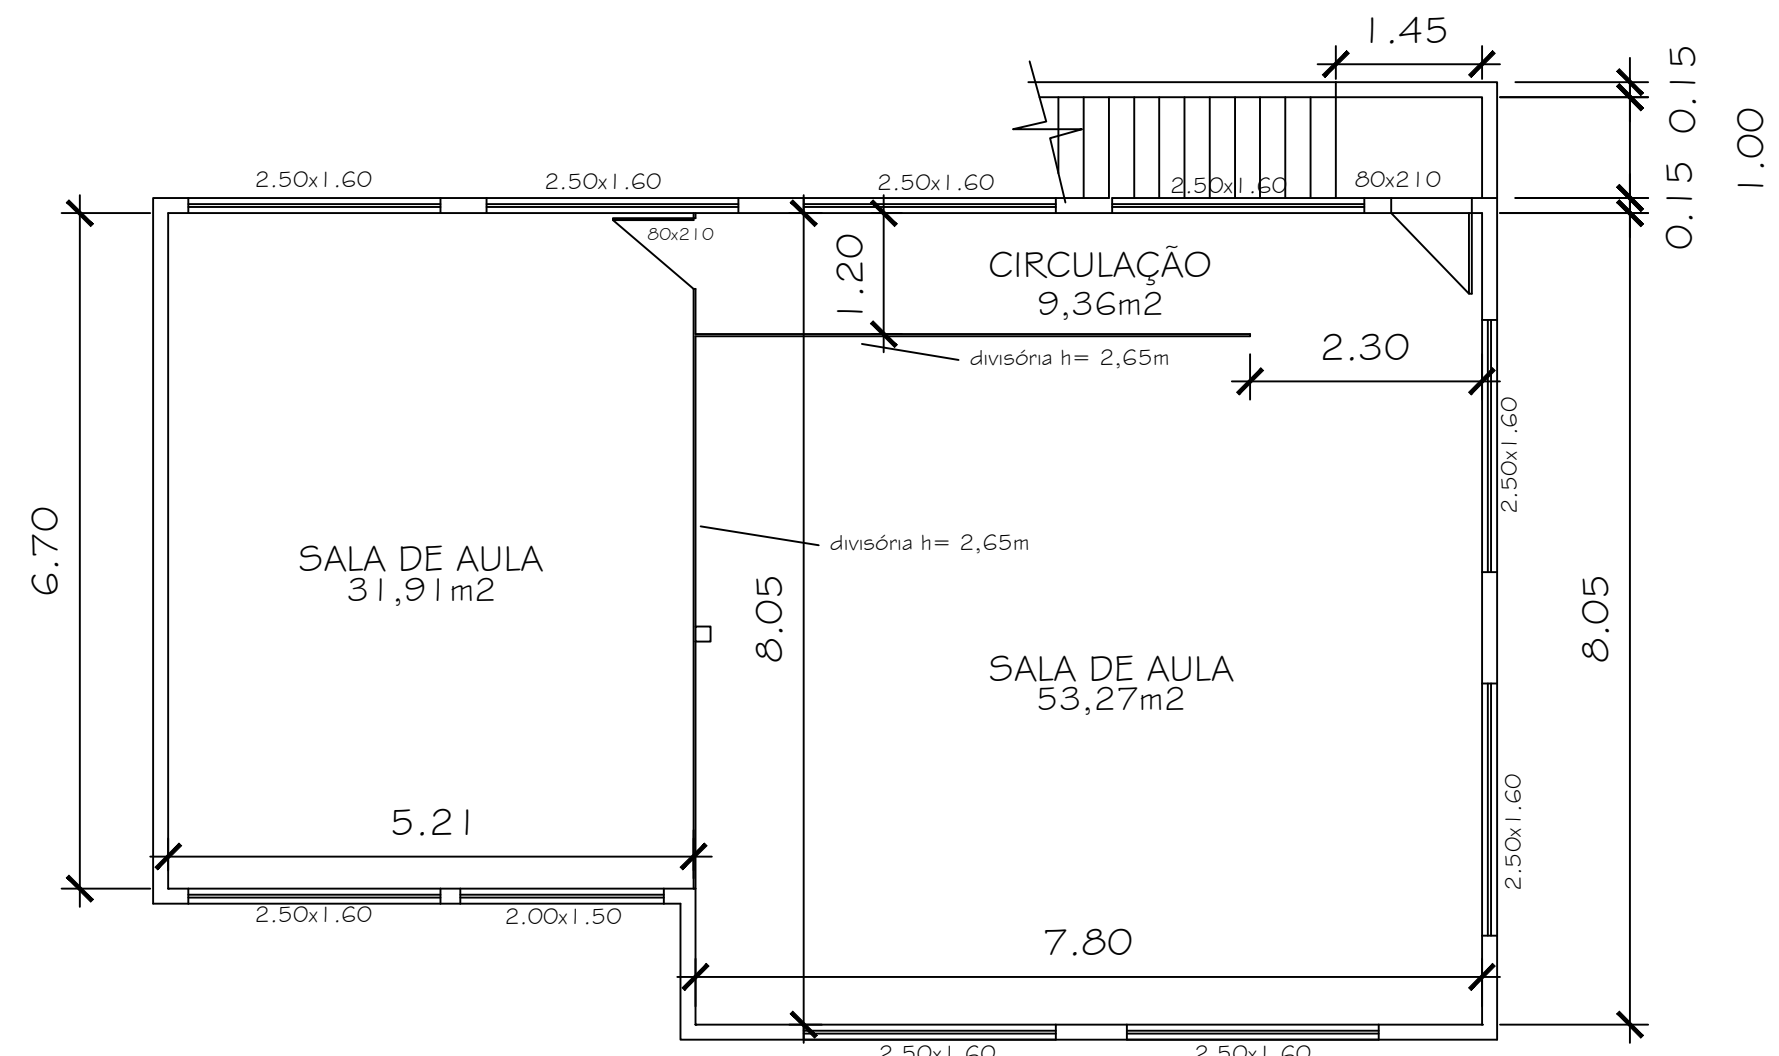

PLANTA BAIXA PAV. SUPERIOR
escala 1/75

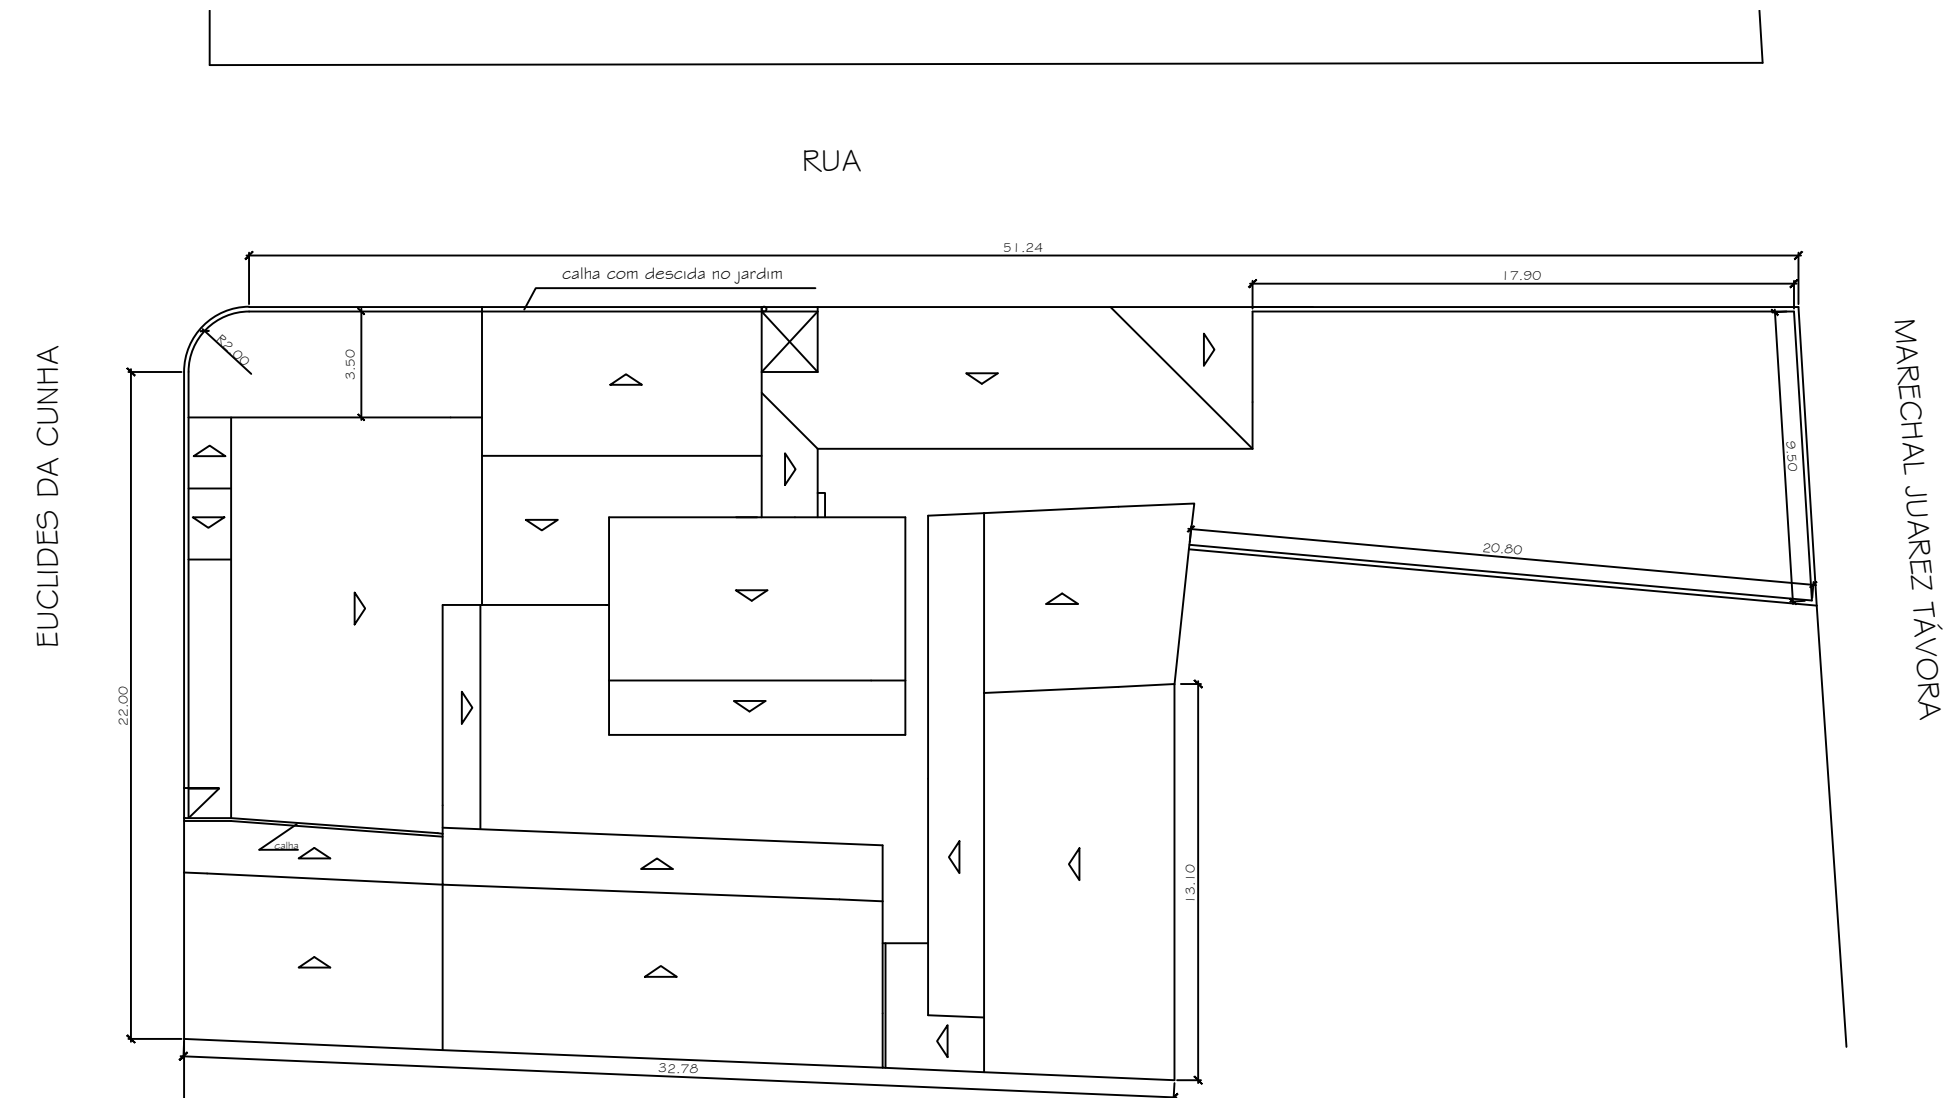

PLANTA DE SITUAÇÃO/COBERTURA
escala 1/250

 PREFEITURA SÃO PEDRO DA ALDEIA E TEMPO DE VIVER BEM	<p>PREFEITURA MUNICIPAL DE SÃO PEDRO DA ALDEIA SECRETARIA MUNICIPAL DE OBRAS E URBANISMO</p> <p>PROJETO PARA REFORMA DA ESCOLA MUNICIPAL DULCE JOTTA, SITUADA NO BAIRRO SÃO JOÃO</p>		
PREFEITO	_____		
SEC. OBRAS E URBANISMO	_____		
DIR. OBRAS	_____		
DATA ABR/2018	ESCALAS INDICADAS	PRANCHAS 01/01	DESENHO RAPHAEL L. MOREIRA