



PLANTA BAIXA - 1º PAVIMENTO
ESCALA 1/100

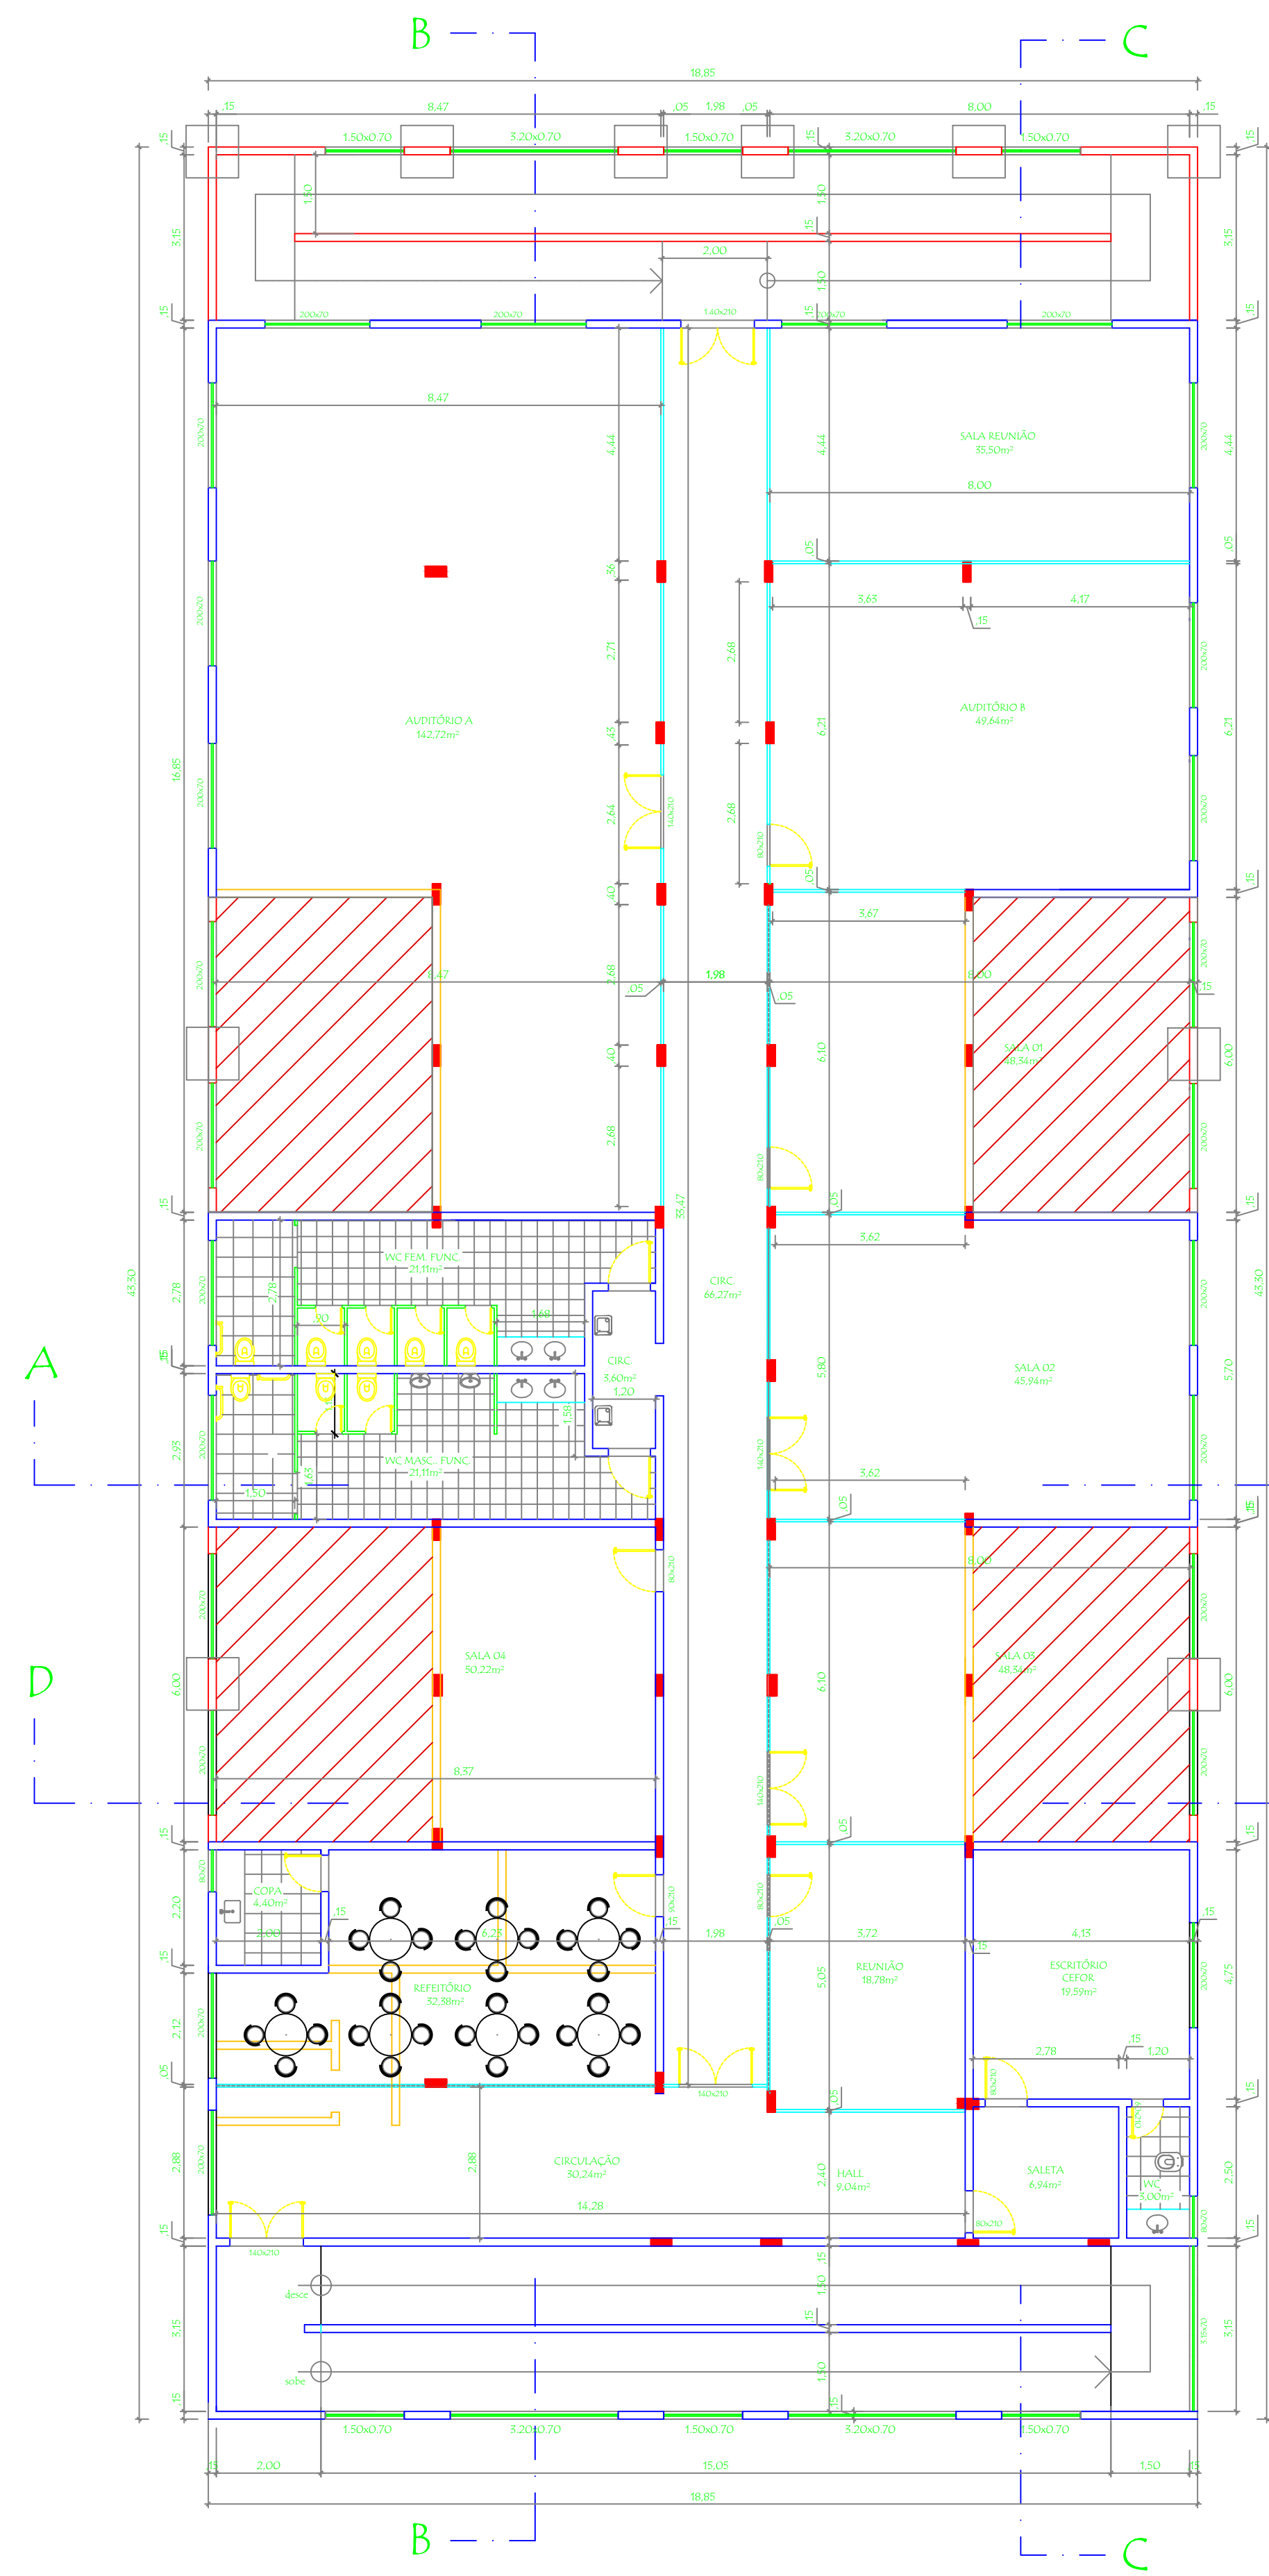


PLANTA BAIXA - 2º PAVIMENTO
ESCALA 1/100

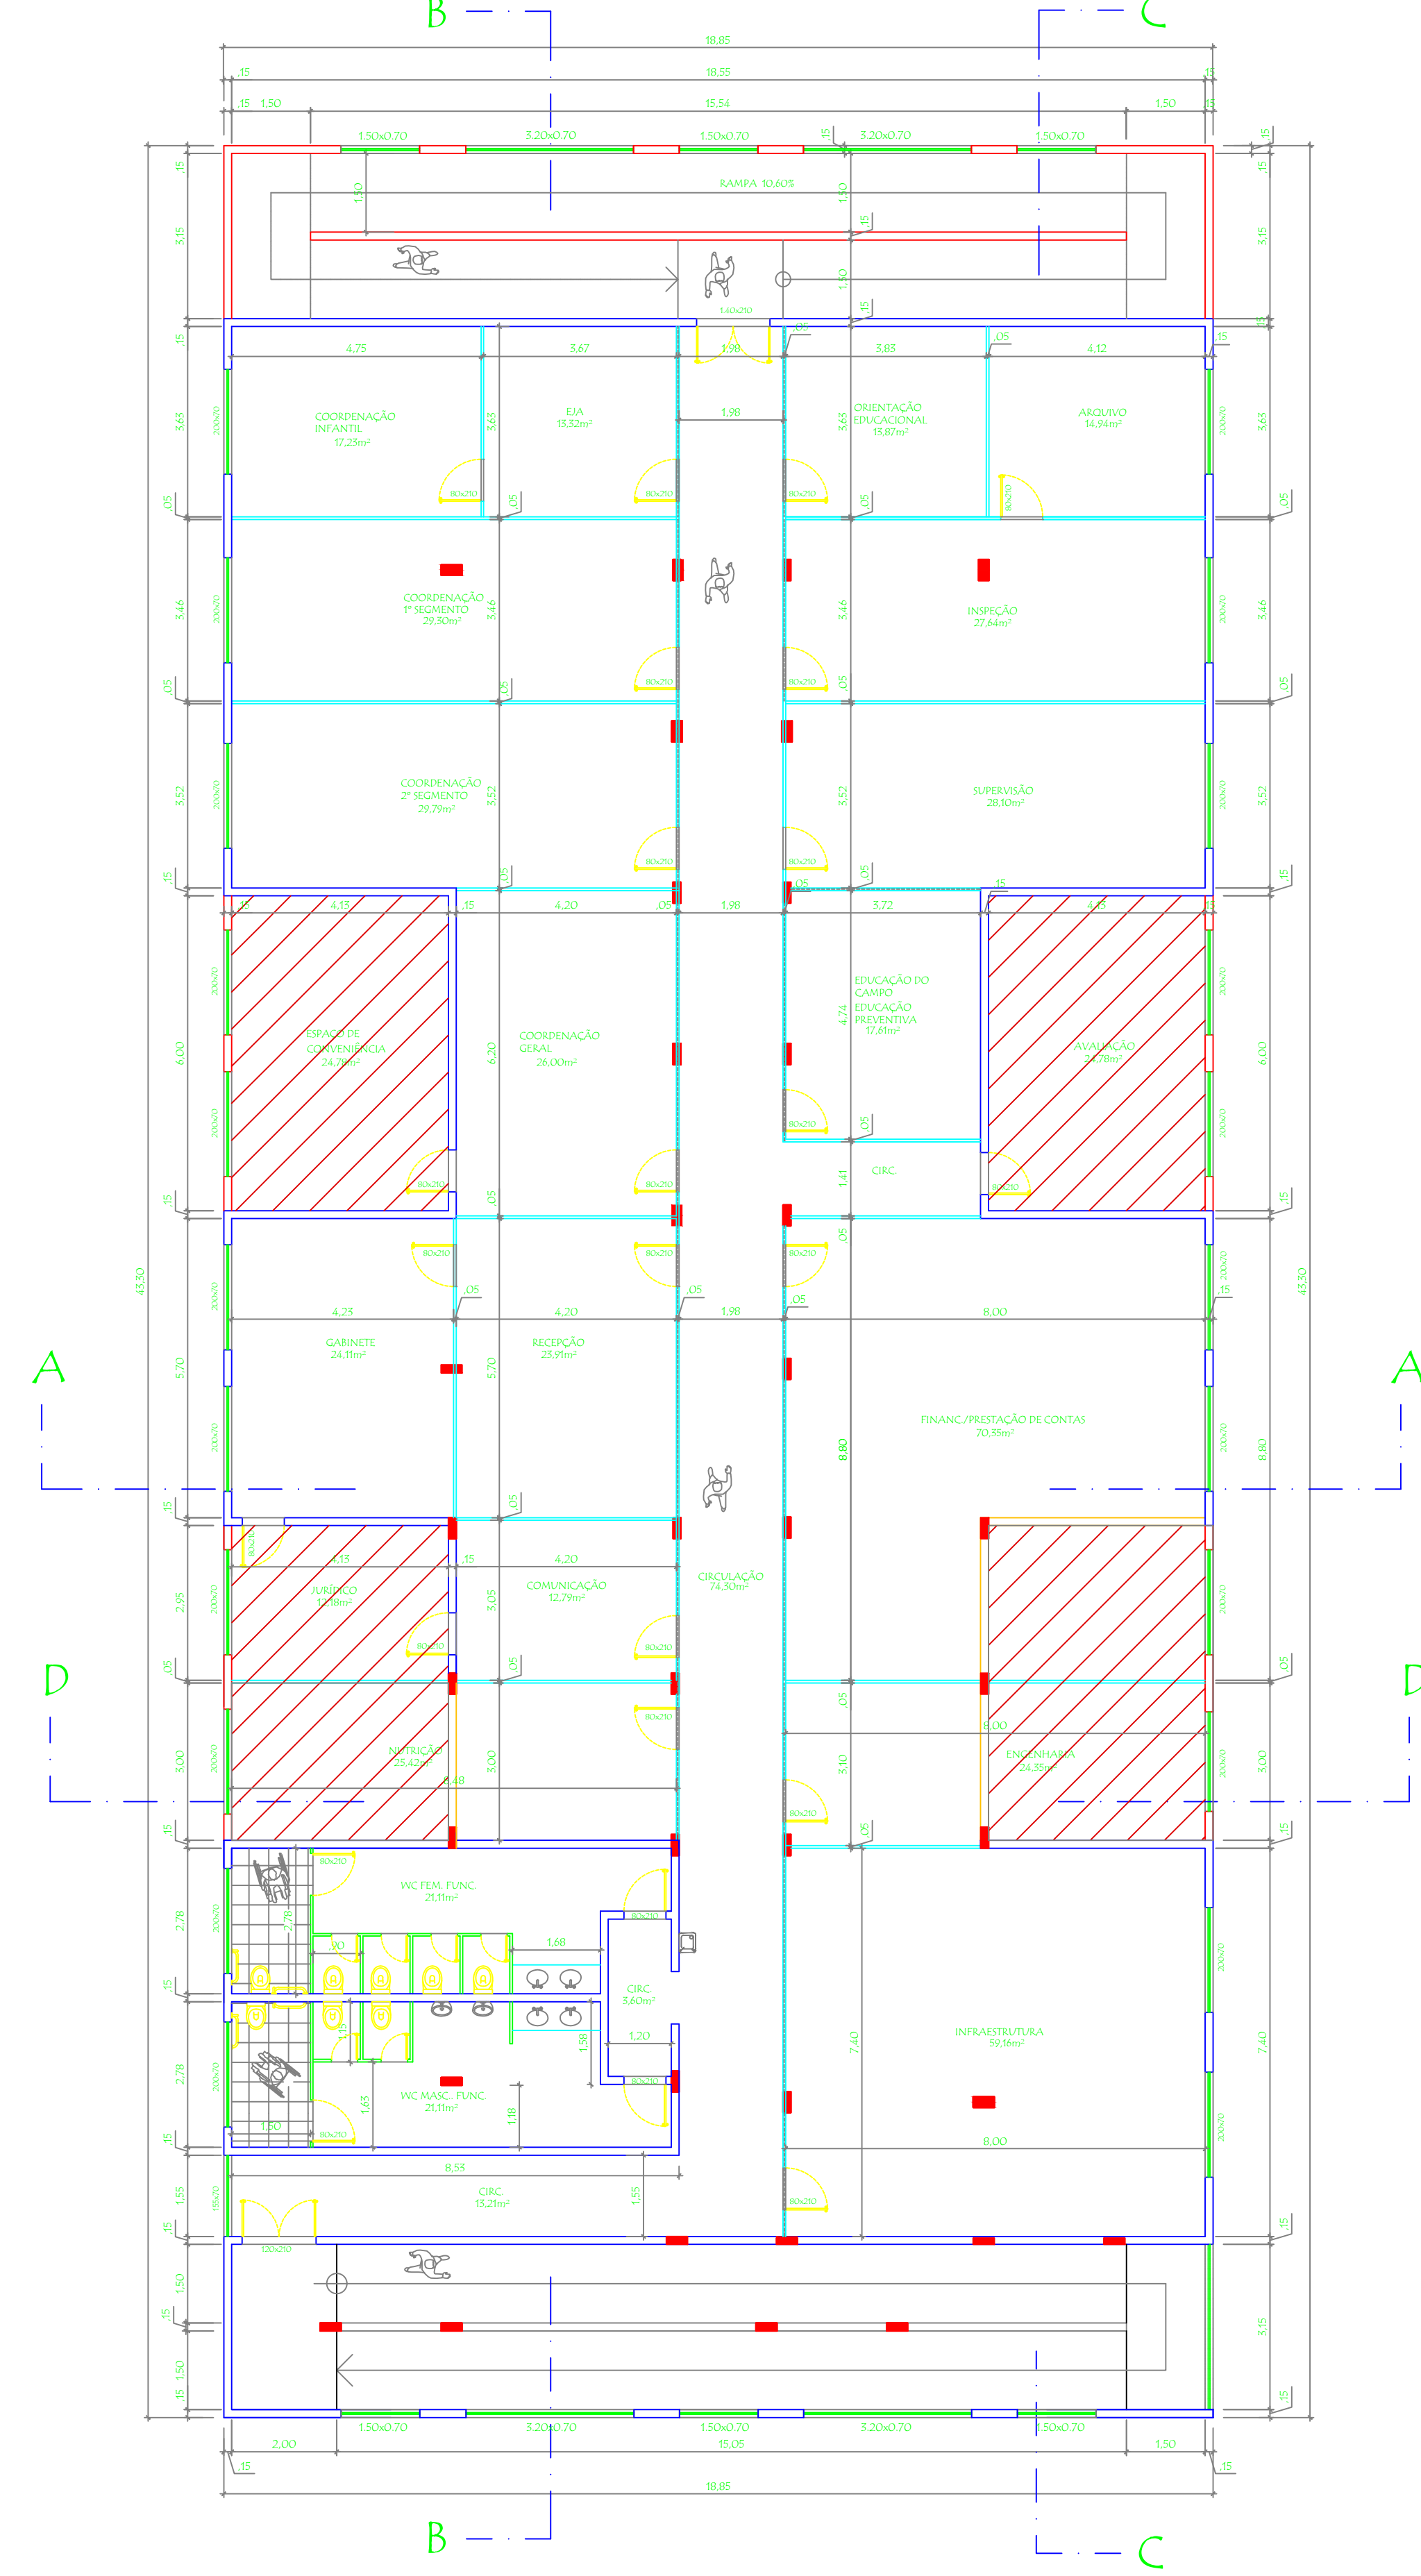

PLANTA BAIXA - 3º PAVIMENTO
ESCALA 1/100



PLANTA DE LOCALIZAÇÃO
SEM ESCALA

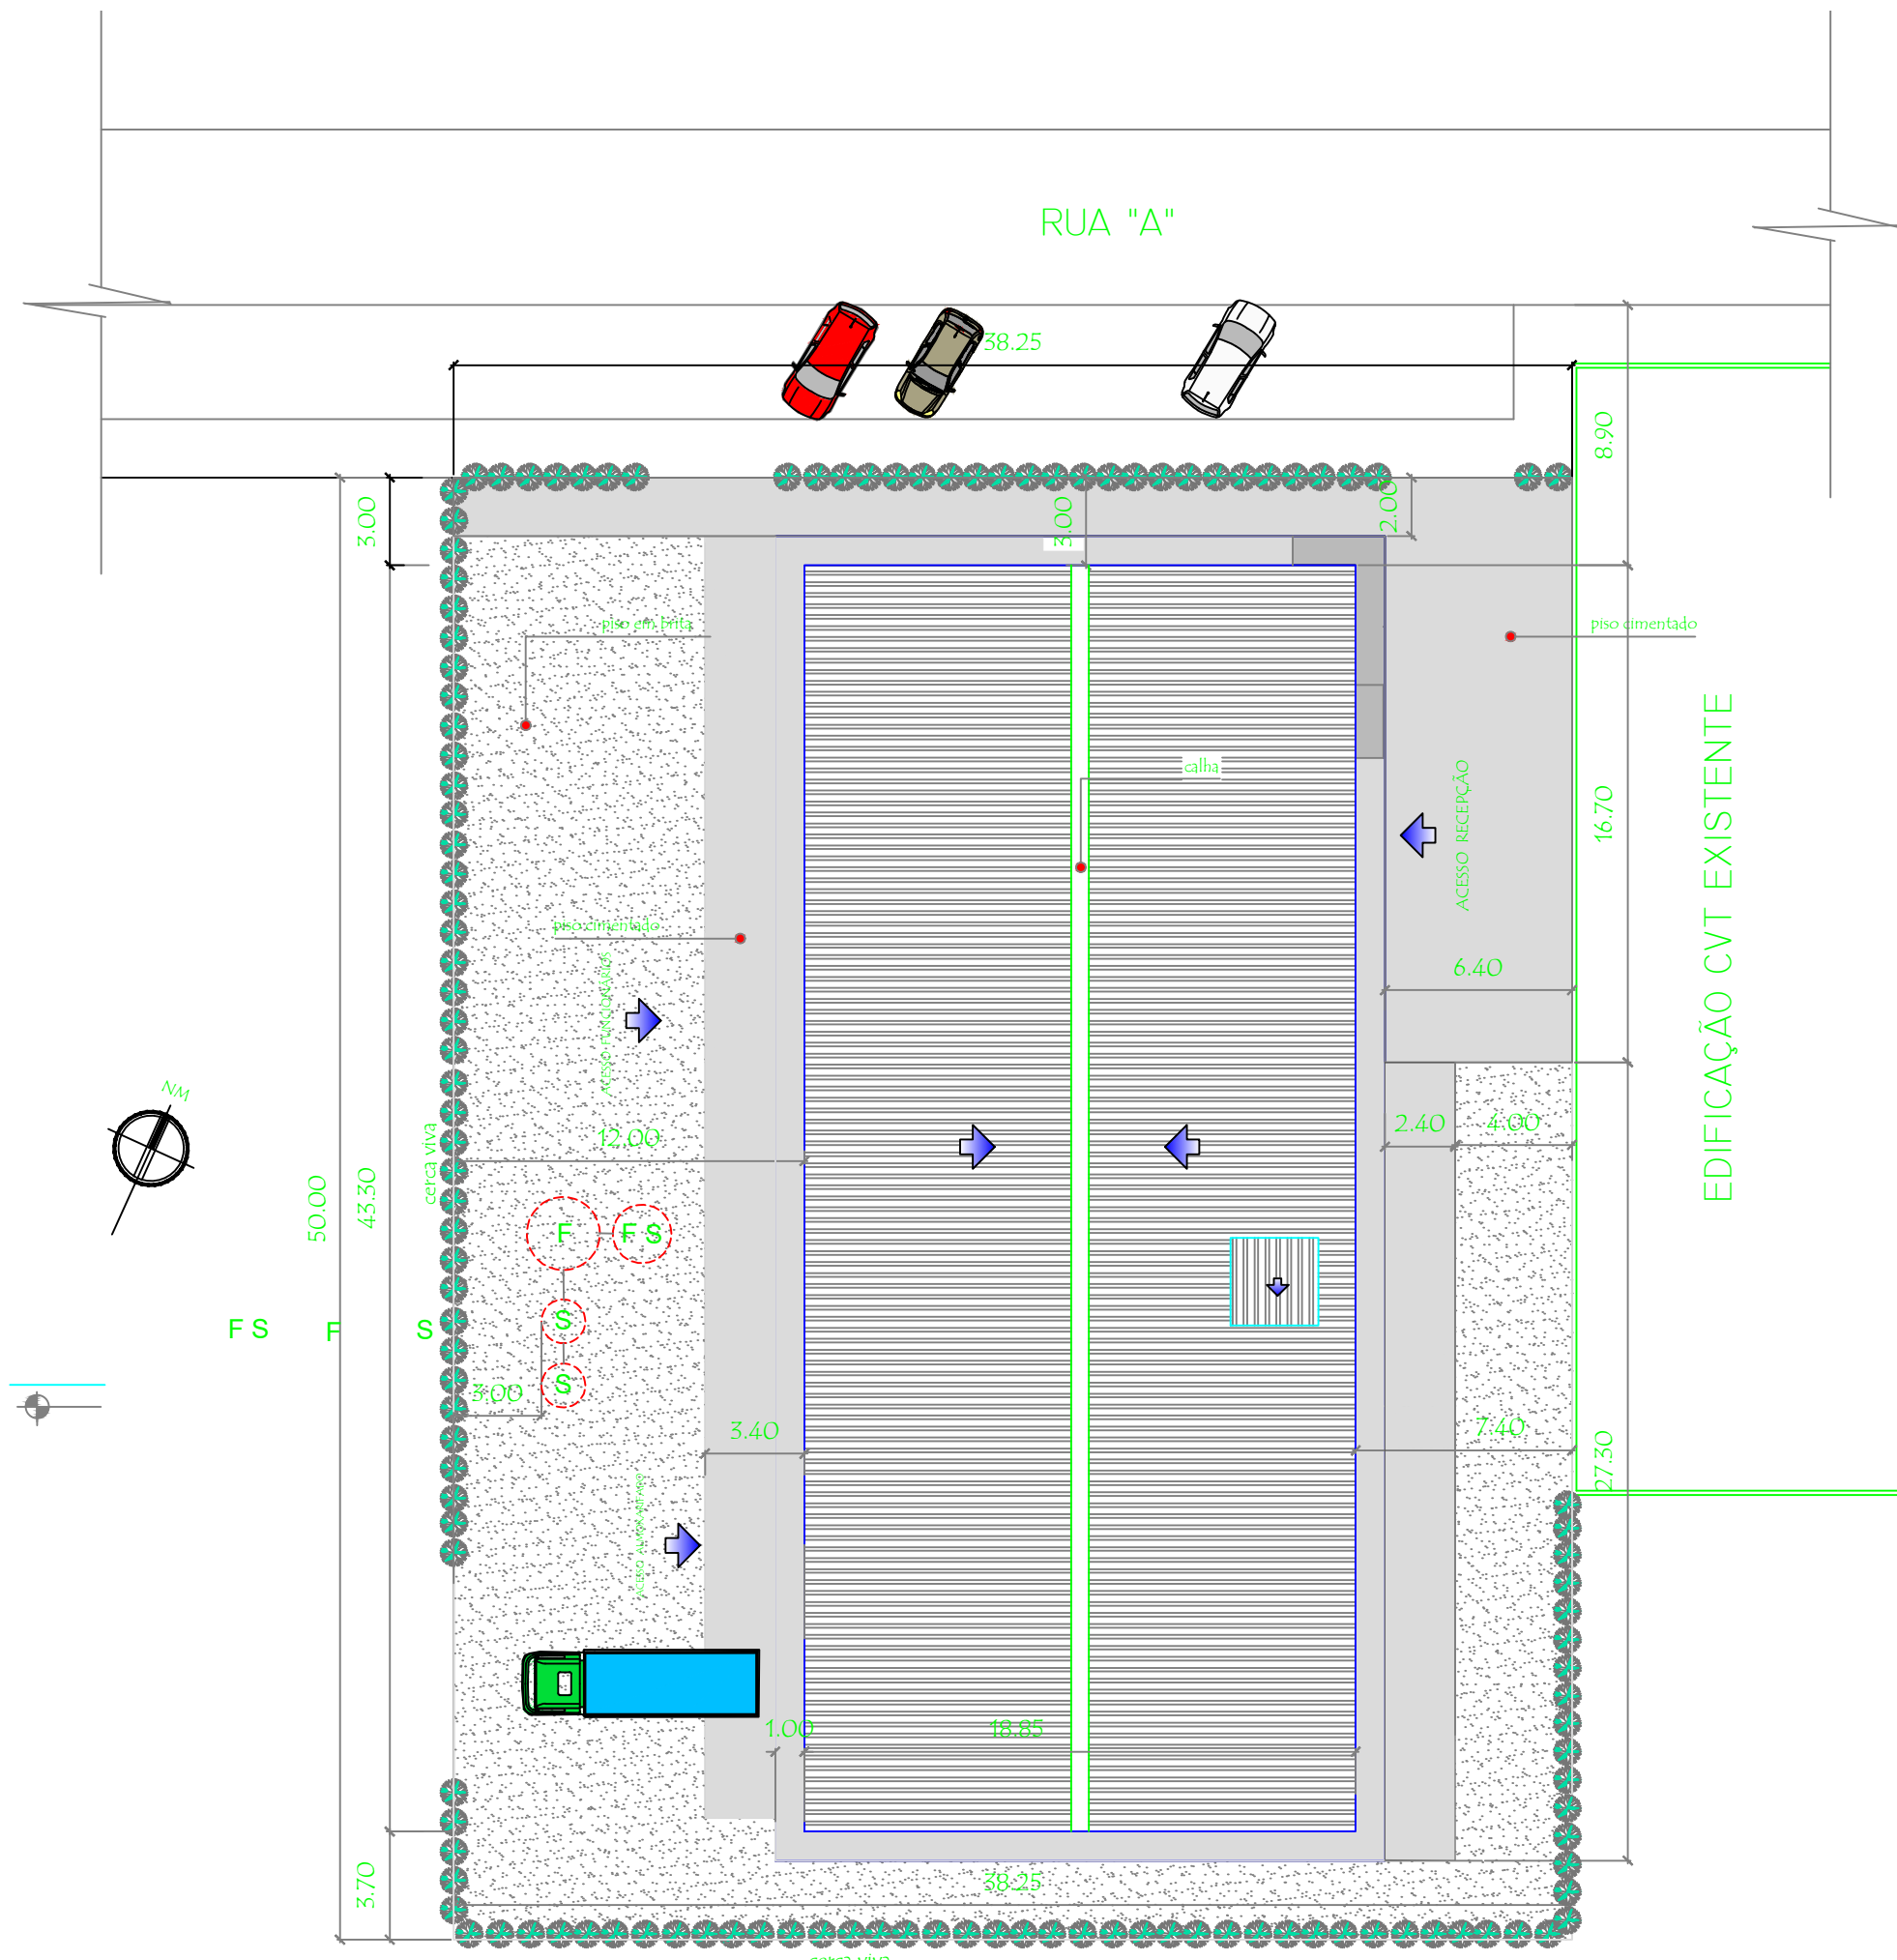

PLANTA DE LOCAÇÃO
ESCALA 1/250

SERÁ COLOCADO REBAIXO DE 50 CM NOS BANHEIROS E COPA



PREFEITURA MUNICIPAL DE SÃO PEDRO DA ALDEIA

SECRETARIA MUNICIPAL DE OBRAS E URBANISMO

PROJETO PARA ACRÉSCIMO E EXECUÇÃO DE
ACABAMENTOS NO PRÉDIO DA ADMINISTRAÇÃO DA
SECRETARIA MUNICIPAL DE EDUCAÇÃO, SITO NO
BAIRRO NOVA SÃO PEDRO - SÃO PEDRO DA ALDEIA - RJ.

ÁREAS	
ÁREA 1º PAVIMENTO EXISTENTE - 651,40m²	
ÁREA DE ACRÉSCIMO 1º PAVIMENTO - 164,80m²	
ÁREA TOTAL 1º PAVIMENTO - 816,20m²	
ÁREA 2º PAVIMENTO EXISTENTE - 651,40m²	
ÁREA DE ACRÉSCIMO 2º PAVIMENTO - 164,80m²	
ÁREA TOTAL 2º PAVIMENTO - 816,20m²	
ÁREA 3º PAVIMENTO EXISTENTE - 651,40m²	
ÁREA DE ACRÉSCIMO 3º PAVIMENTO - 164,80m²	
ÁREA TOTAL 3º PAVIMENTO - 816,20m²	
ÁREA TOTAL - 2.448,60m²	

SEC. MUNICIPAL DE URBANISMO

ASSESSOR ESPECIAL

VISTOS

PRANCHIA PLANTAS BAIXAS, PLANTA DE LOCAÇÃO E LOCALIZAÇÃO

Título	FOLHA	DATA
	01/03	DEZEMBRO/ 2.011