


PLANTA BAIXA

ESCALA 1:125


ACABAMENTOS:	
<input type="checkbox"/>	PISO
1 - PISO CERÂMICO	
2 - PISO EM CONCRETO LISO PRATADO	
3 - PISO EM CONCRETO LISO	
<input type="checkbox"/>	PARDE
2 - ALVENO 20x20cm ATÉ O TETO	
<input type="checkbox"/>	TETO
1 - PINTURA PVA	

QUADRO DE ÁREAS	
ÁREA DO TERRENO: 1.322,92 m ²	
ÁREA COBERTURA (projeção): 980,40 m ²	TAXA DE OCUPAÇÃO: 74,11 %
ÁREA CONSTRUÍDA: 785,00 m ²	COEFICIENTE DE APROVEITAMENTO: 0,59
ÁREAS ESPECÍFICAS	
BLOCO	ÁREAS
GRANDE POSSESSORA	80,00 m ²
ALVENARIA	72,64 m ²
VEREDAS	74,20 m ²
COBERTURAS	138,00 m ²
TOTAL ÁREA	765,00 m ²

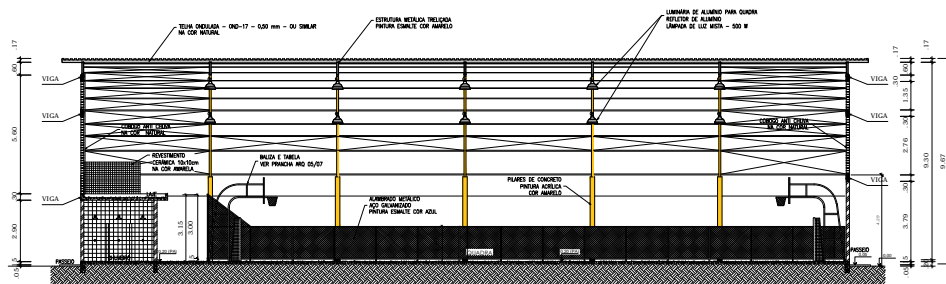


CORTE AA

ESCALA 1:125

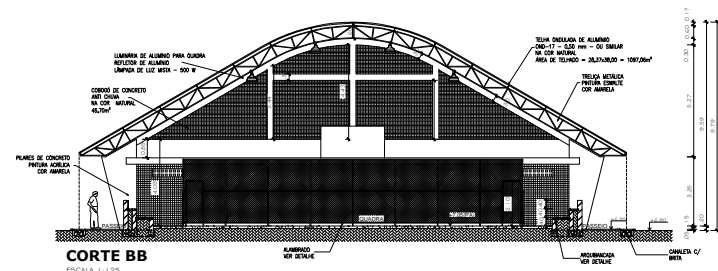


CORTE BB

ESCALA 1:125

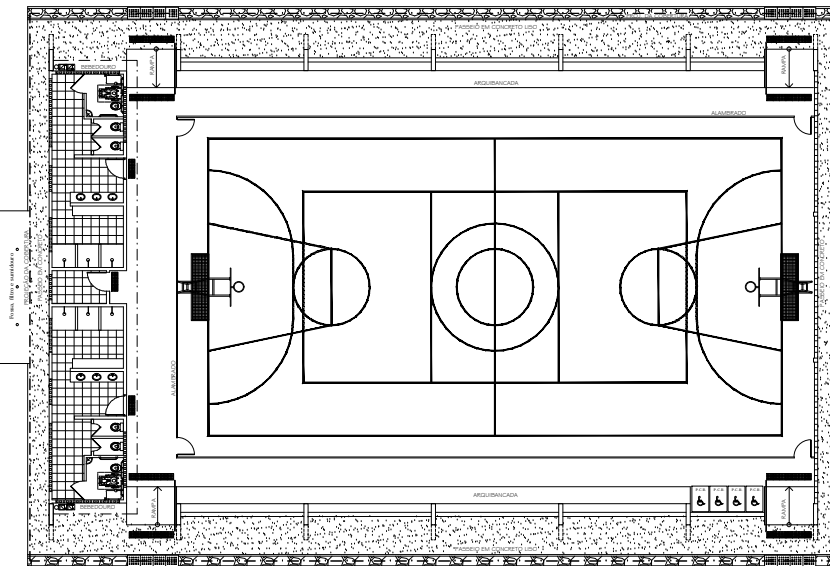


LAYOUT

ESCALA 1:125

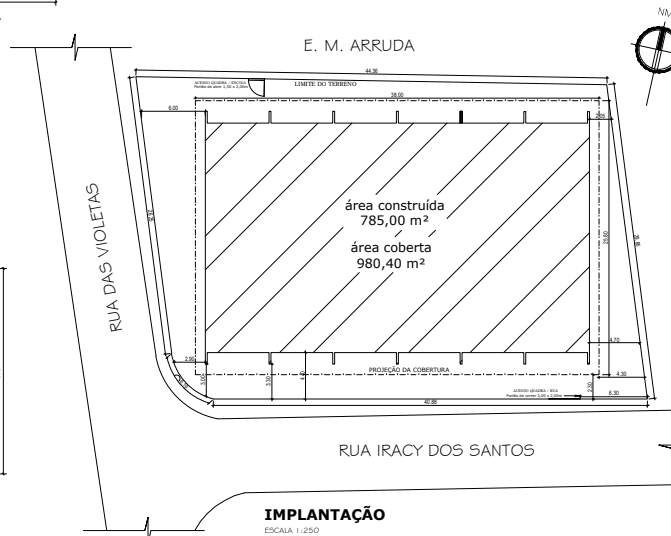

IMPLANTAÇÃO

ESCALA 1:250

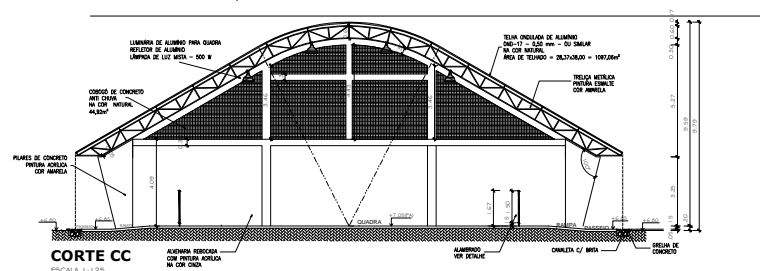

CORTE CC

ESCALA 1:125

02					
01	REVISÃO DE PROJETO PARA RETOMADA DE OBRA	JUNHO/2019	RAFAEL WALESKA		
REV.	DESCRIÇÃO	DATA	EXECUTADO POR	VERIFICADO POR	APROVADO POR



PREFEITURA MUNICIPAL DE
SÃO PEDRO DA ALDEIA
SECRETARIA MUNICIPAL DE URBANISMO
E HABITAÇÃO

PROJETO PARA CONCLUSÃO DA CONSTRUÇÃO DE
UMA QUADRA POLIESPORTIVA COBERTA COM
VESTIÁRIO NA ESCOLA M. RUBEM ARRUDA CÂMARA,
SITO NO BAIRRO JARDIM SOLEDADE - SÃO PEDRO DA
ALDEIA - RJ

COORDENADAS UTM:
ZONA 23 K
798867,08m E
7472966,48m S

SECRETARIA DE URBANISMO

QUADRO DE ÁREAS:

ÁREA DO TERRENO = 1.322,92m²
ÁREA DA CONSTRUÇÃO = 785,00 m²
TAXA DE OCUPAÇÃO = 74,11 %
COEFICIENTE DE APROVEITAMENTO = 0,59

DIRETORIA DE URBANISMO

VISTOS:

TÍTULO DA FRANCHA: QUADRA
PLANTA BAIXA, LAYOUT, CORTES, IMPLANTAÇÃO E QUADRO DE ÁREAS

DATA:	FRANCHA:	ESCALA:	DESENHO:
JUNHO/2019	01/07	INDICADAS	RAFAEL L. MOREIRA WALESKA HENRIQUE

Projeto e Construção: Paulo Roberto