



PLANTA DE ELÉTRICA
ESC. 1/500

LEGENDA

	SUPER POSTE Luminária tipo borboleta com lâmpadas de multivapor metálico (MVM), reator de 400w fixado em poste de concreto armado, circular, reto, com H=17m.
	CAIXA DE INSPEÇÃO ELÉTRICA Caixa de inspeção elétrica (poste) em concreto, 1,00x1,00m
	POSTE DECORATIVO
	LIXEIRA PARA VIA PÚBLICA Capacidade 50L
	BANCO PARA VIA PÚBLICA Banco para via pública, madeira.

QUANTITATIVOS


PISO SÃO TOMÉ	658,24m²
PEDRA PORTUGUESA	312,60m²
CICLOVIA	422,06m²
GRAMADO	151,62m²
MURO DE CONTENÇÃO - 254,46x0,60h	152,68m²
MEIO-FIO	252,90m
TRAVESSÃO OU TETO	198,60m
CONCRETO	76,46m²
ARVORES	15,00 und
ARBUSTOS	40,00 und
SUPER POSTES	6,00 und
POSTE DECORATIVO	5,00 und
BANCOS	9,00 und
LIXEIRAS	16,00 und

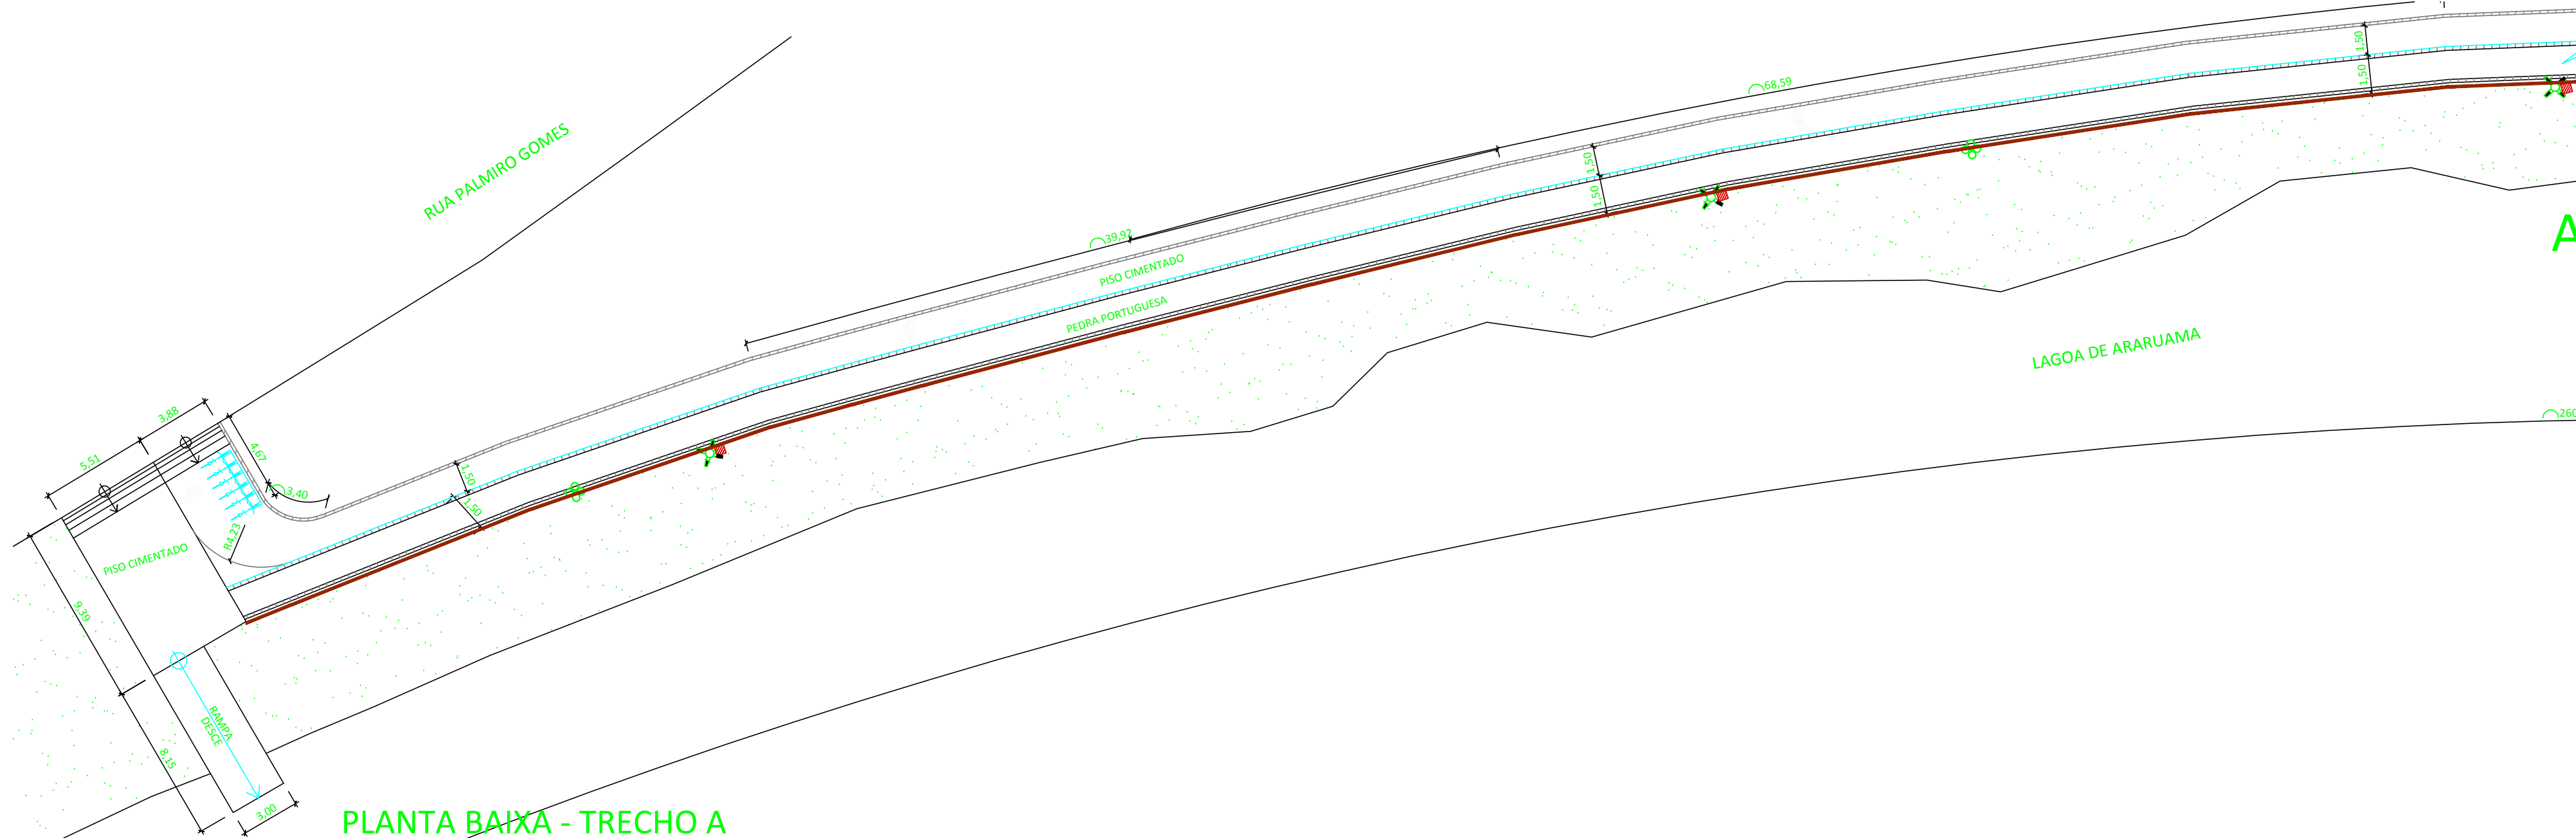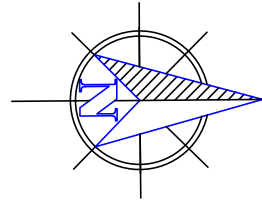

PLANTA BAIXA - TRECHO A
ESC. 1/250


AB

AB

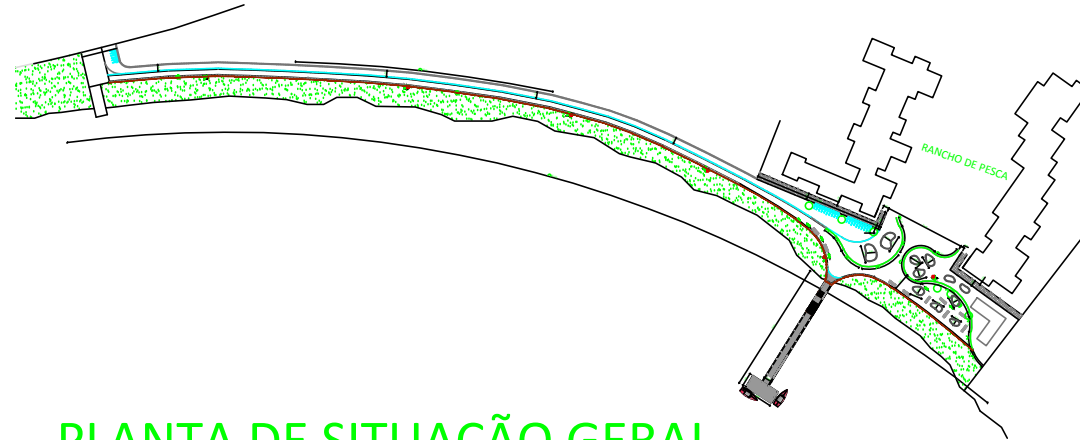

PLANTA DE SITUAÇÃO GERAL


ESC. 1/200
COORDENADAS
X=797535
Y=7469763

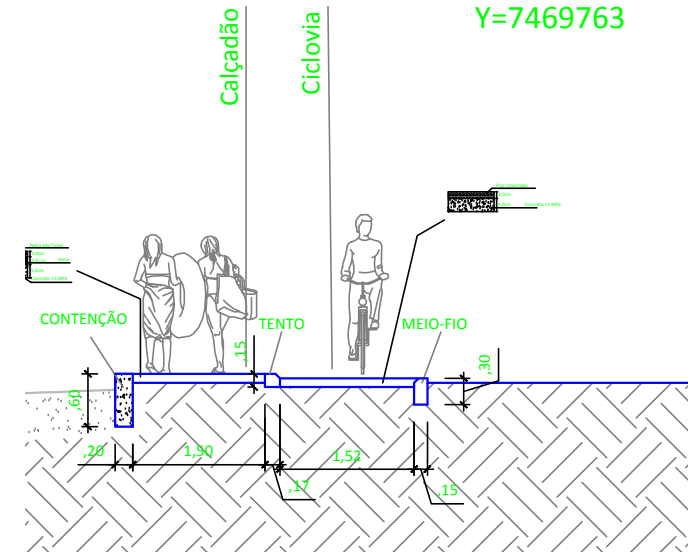

CORTE A-A


ESCALA: 1/100

Pedra São Tomé ou Portuguesa

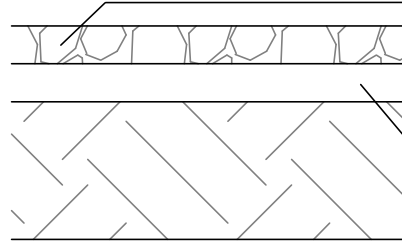


Base em concreto

Terreno preparado de acordo com o item 2.1

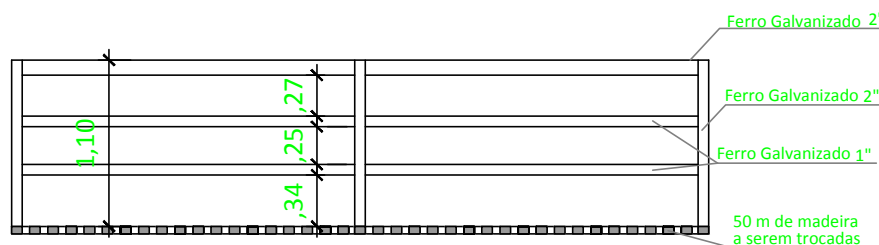

GUARDA-CORPO PÍER

ESCALA: 1/50

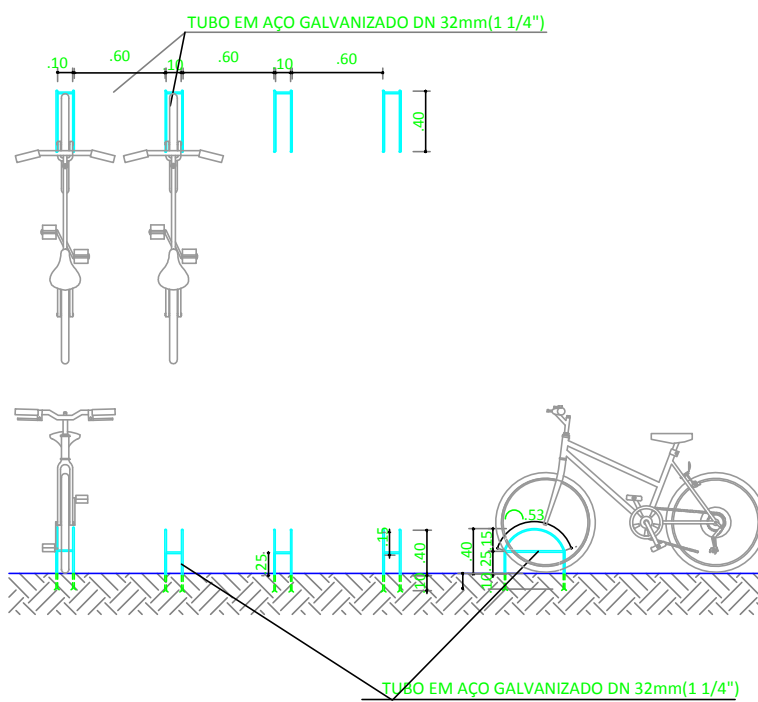

BICICLETÁRIO


ESCALA: 1/50

AB

AB

PLANTA BAIXA - TRECHO B

ESC. 1/250

 <div>PREFEITURA São Pedro da Aldeia Luz e Paz ao viver</div>		PREFEITURA MUNICIPAL DE SÃO PEDRO DA ALDEIA	
		SECRETARIA MUNICIPAL DE URBANISMO E HABITAÇÃO	
PROJETO DE URBANIZAÇÃO DA ORLA DO CAMERUM BAIRRO PORTO DA ALDEIA SÃO PEDRO DA ALDEIA - RJ			
PREFEITO		<div></div> <div>Claudio Chumbinho</div>	
SEC. MUNICIPAL DE URBANISMO		<div></div> <div>Wlmar Ribeiro Mureb</div>	
DIRETORIA		<div></div>	
ÁREAS			
ÁREA TOTAL - 1.697,75m ²			
PLANTA BAIXA E SITUAÇÃO			
PAISAGISMO: RAQUEL PRETTI		DESENHO: ANDRÉ	
PROCESSO	DATA MARÇO/2015	ESCALA INDICADA	PRANCHA 1/2