



ESCALA 1:125

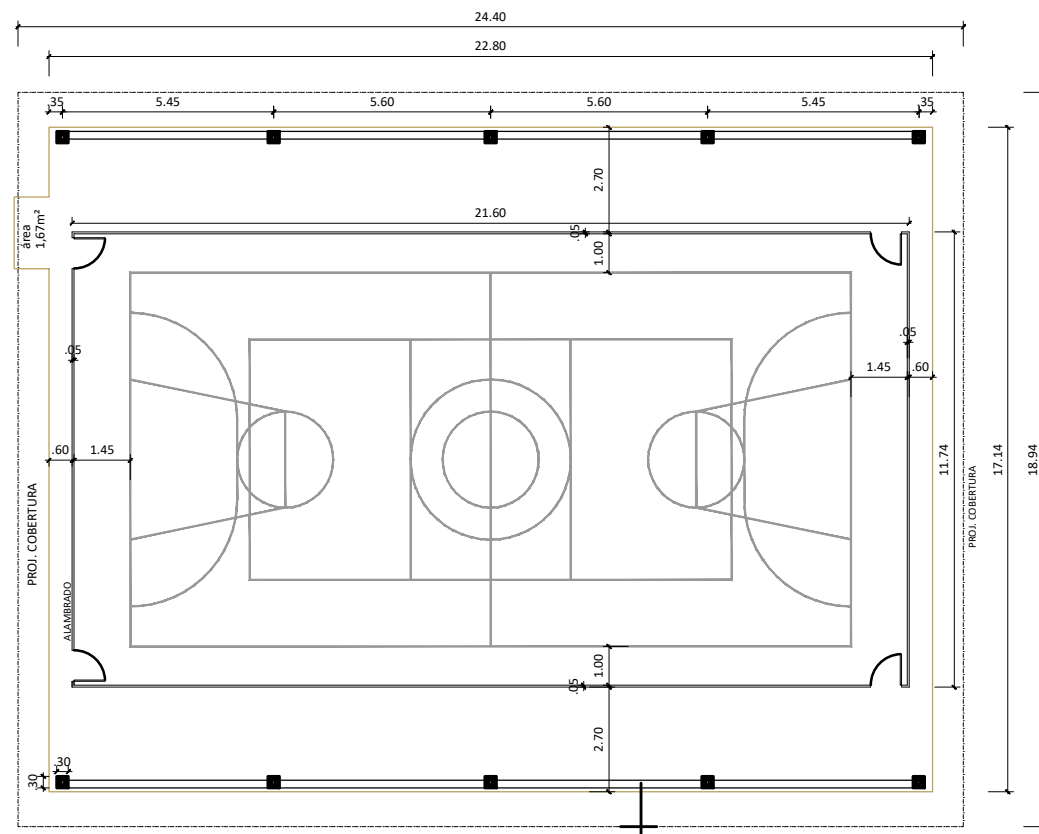

LAYOUT
ESCALA 1:125

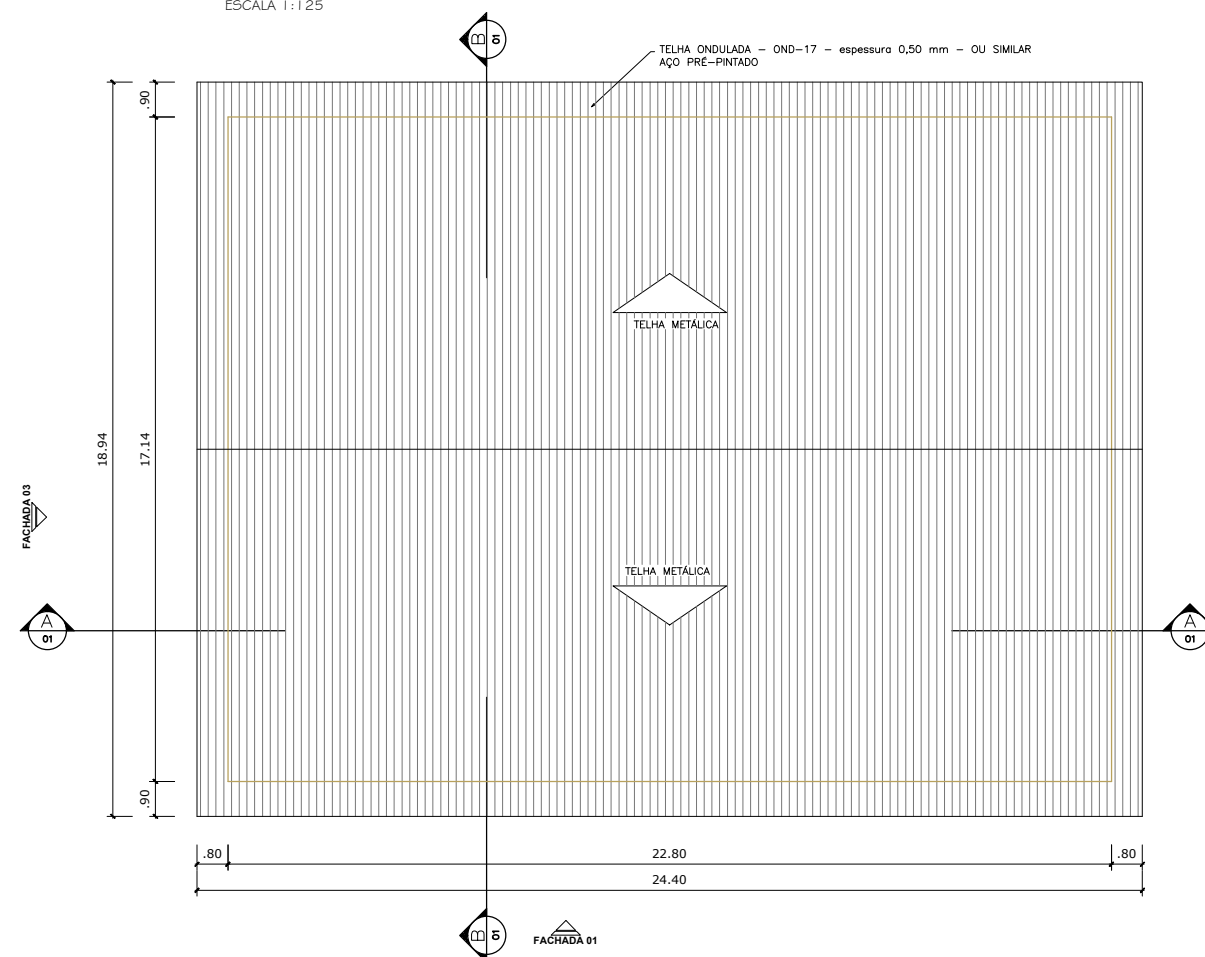

PLANTA DE COBERTURA
ESCALA 1:125



PREFEITURA MUNICIPAL DE
SÃO PEDRO DA ALDEIA
SECRETARIA MUNICIPAL DE URBANISMO

PROJETO DE CONSTRUÇÃO DE QUADRA POLIESPORTIVA
COBERTA NA E.M. PROFESSORA MARIA CELESTE DE CAMPOS,
SITO NO BAIRRO BAIXO GRANDE
SÃO PEDRO DA ALDEIA - RJ.

COORDENADAS UTM: A23k 801.605mE 7.469.353mS

QUADRO DE ÁREAS
VER PRANCHA 03

SECRETÁRIA DE URBANISMO

ASSESSOR ESPECIAL

VISTOS

TÍTULO DA PRANCHA

PLANTA BAIXA / LAYOUT E COBERTURA

DATA:

06 de março de 2020

PRANCHA

04/04

ESCALA

INDICADAS

DESENHISTA

ANDRÉA D'AVILA

E.M. MARIA CELESTE QUADRA.dwg