



PLANTA BAIXA
ESCALA 1:100

- ELETRICA**
- LUMINARIA PARA LAMPADA MISTA DE 250 W DE 200 V
 - INTINTOR DE 100 W
 - ▲ TOMADA BAIXA
 - ▭ QUADRO DE DISJUNTOR
 - ▭ ARANDELA

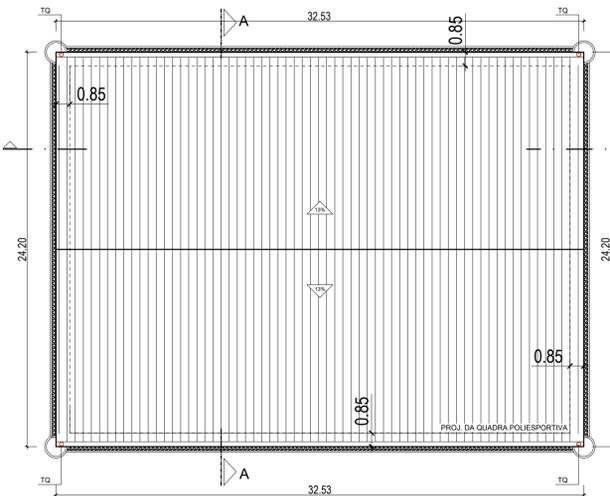

PLANTA DE COBERTURA DA QUADRA
ESCALA 1:200

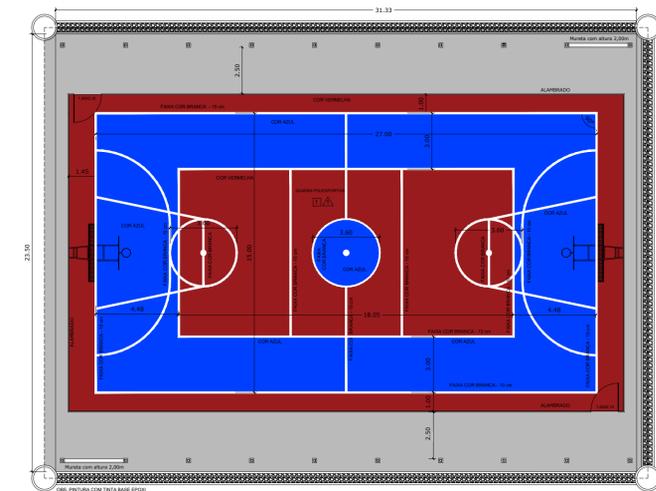


PLANTA DO PISO DA QUADRA
PLANTA BAIXA
ESCALA 1:175


- ÁREA DE PINTURA**
- PISO AZUL 252,15 m²
 - PISO VERMELHO 466,51 m²
 - PISO CINZA 180,77 m²
 - FAIXAS BRANCAS 26,90 m²




PLANTA DE LOCALIZAÇÃO
SEM ESCALA

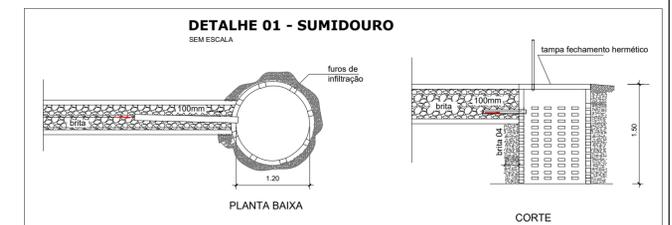


DETALHE 01 - SUMIDOURO
SEM ESCALA

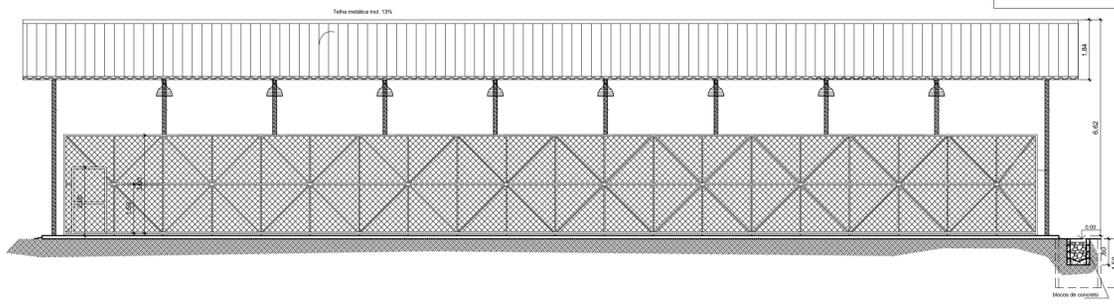

CORTE BB - COBERTURA DE QUADRA
ESCALA 1:100

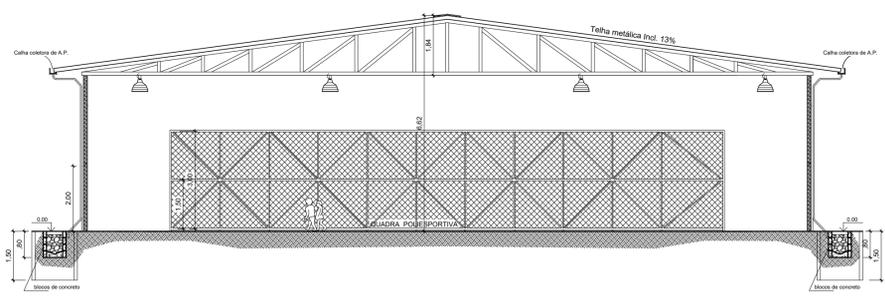

CORTE A - A - COBERTURA DE QUADRA
ESCALA 1:100

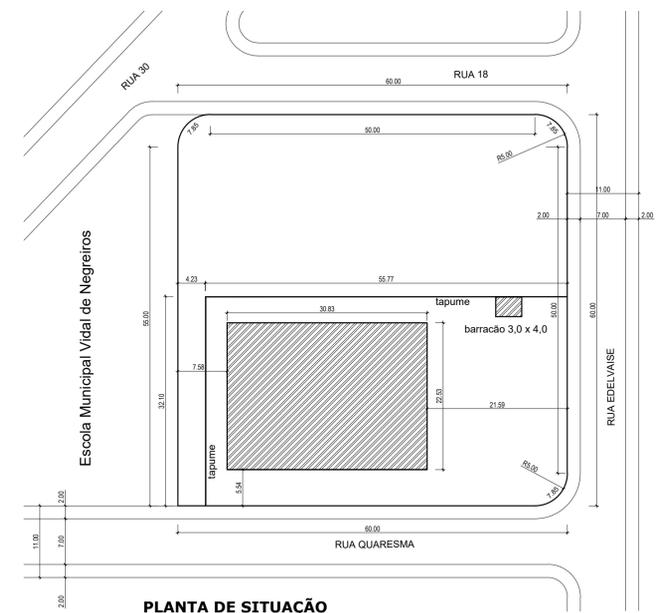

PLANTA DE SITUAÇÃO
ESCALA 1:500

PREFEITURA MUNICIPAL DE SÃO PEDRO DA ALDEIA
SECRETARIA MUNICIPAL DE URBANISMO

PROJETO PARA CONSTRUÇÃO DE QUADRA POLIESPORTIVA INTEGRADA À E.M. VIDAL DE NEGREIROS, LOCALIZADA NA RUA QUARESMA S/N - BAIRRO ALECRIM, SÃO PEDRO DA ALDEIA - RJ.

COORDENADAS UTM: A23k 803902mE 7472373mS

QUADRO DE ÁREAS

ÁREA DO TERRENO	3.583,92m²
ÁREA TOTAL DE CONSTRUÇÃO	687,67m²
ÁREA DE COBERTURA	787,22m²

SECRETARIA DE URBANISMO

ASSESSOR ESPECIAL

VISTOS

TÍTULO DA PRANCHA PLANTA BAIXA, CORTES, PLANTAS DE LOCAÇÃO, SITUAÇÃO, COBERTURA E LOCALIZAÇÃO E DETALHES DE DRENAGEM, PINTURA E ESTRUTURA

DATA:	PRANCHA:	ESCALA:	DESENHISTA:
março de 2020	ÚNICA	INDICADAS	TÂNIA

QUADRA VIDAL DE NEGREIROS.dwg