




VESTIBULAR: VISTA E - FACHADA FRONTAL
ESCALA 1:50

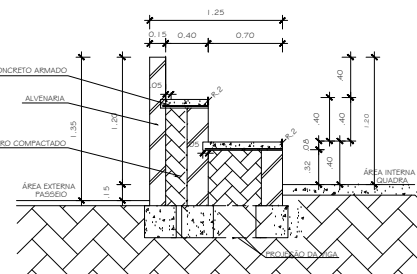


DETALHE ARQUIBANCADA
ESCALA 1:25

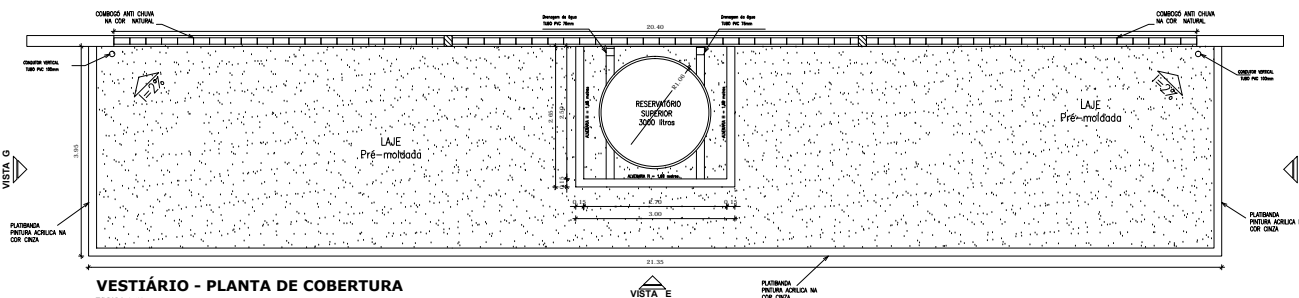


VESTIBULAR - PLANTA DE COBERTURA
ESCALA 1:50

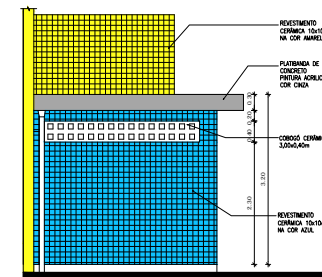


VESTIBULAR: VISTA G - FACHADA LATERAL
ESCALA 1:50

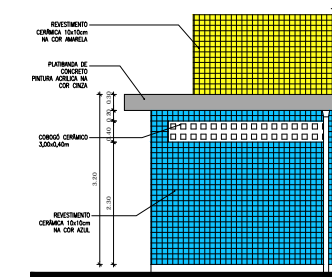

VESTIBULAR: VISTA F - FACHADA LATERAL
ESCALA 1:50

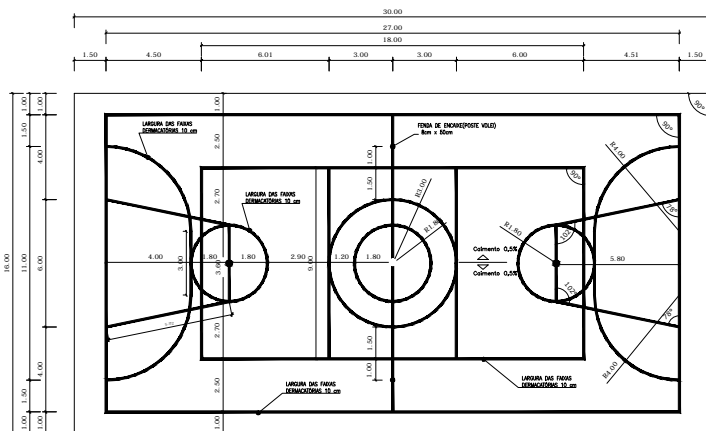

PINTURA DO PISO DA QUADRA - FAIXAS
ESCALA 1:125

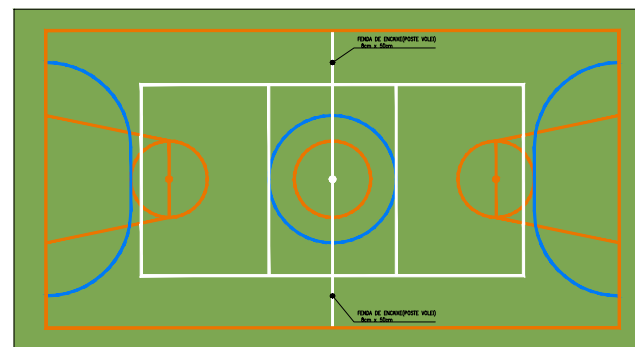

PINTURA DO PISO DA QUADRA - ÁREA INTERNA: 480 m²
ESCALA 1:125

02					
01	REVISÃO DE PROJETO PARA RETOMADA DE OBRA	JUNHO/2019	RAFAEL WALESKA		
REV.	DESCRIÇÃO	DATA	EXECUTADO POR	VERIFICADO POR	APROVADO POR



**PREFEITURA MUNICIPAL DE
SÃO PEDRO DA ALDEIA**
SECRETARIA MUNICIPAL DE URBANISMO
E HABITAÇÃO

**PROJETO PARA CONCLUSÃO DA CONSTRUÇÃO DE
UMA QUADRA POLIESPORTIVA COBERTA COM
VESTIBULAR NA ESCOLA M. RUBEM ARRUDA CÂMARA,
SITO NO BAIRRO JARDIM SOLEDADE - SÃO PEDRO DA
ALDEIA - RJ**

COORDENADAS UTM:
ZONA 23 K
798867,08m E
7472966,48m S

SECRETARIA DE URBANISMO

QUADRO DE ÁREAS:

ÁREA DO TERRENO = 1.322,92M²
ÁREA DA CONSTRUÇÃO = 785,00 M²
TAXA DE OCUPAÇÃO = 74,11 %
COEFICIENTE DE APROVEITAMENTO = 0,59

DIRETORIA DE URBANISMO

VISTOS:

TÍTULO DA PRANCHA: **QUADRA COBERTA: DETALHE PINTURA DO PISO
VESTIBULAR: COBERTURA E FACHADAS**

DATA: JUNHO/2019	PRANCHA: 04/07	ESCALA: INDICADAS	DESENHO: RAFAEL L. MOREIRA WALESKA HENRIQUE
---------------------	-------------------	----------------------	---