





PLANTA DE PAVIMENTAÇÃO - RUA DO FOGO TRECHO A
ESCALA 1/1250



PLANTA DE PAVIMENTAÇÃO - RUA DO FOGO TRECHO B
ESCALA 1/1250

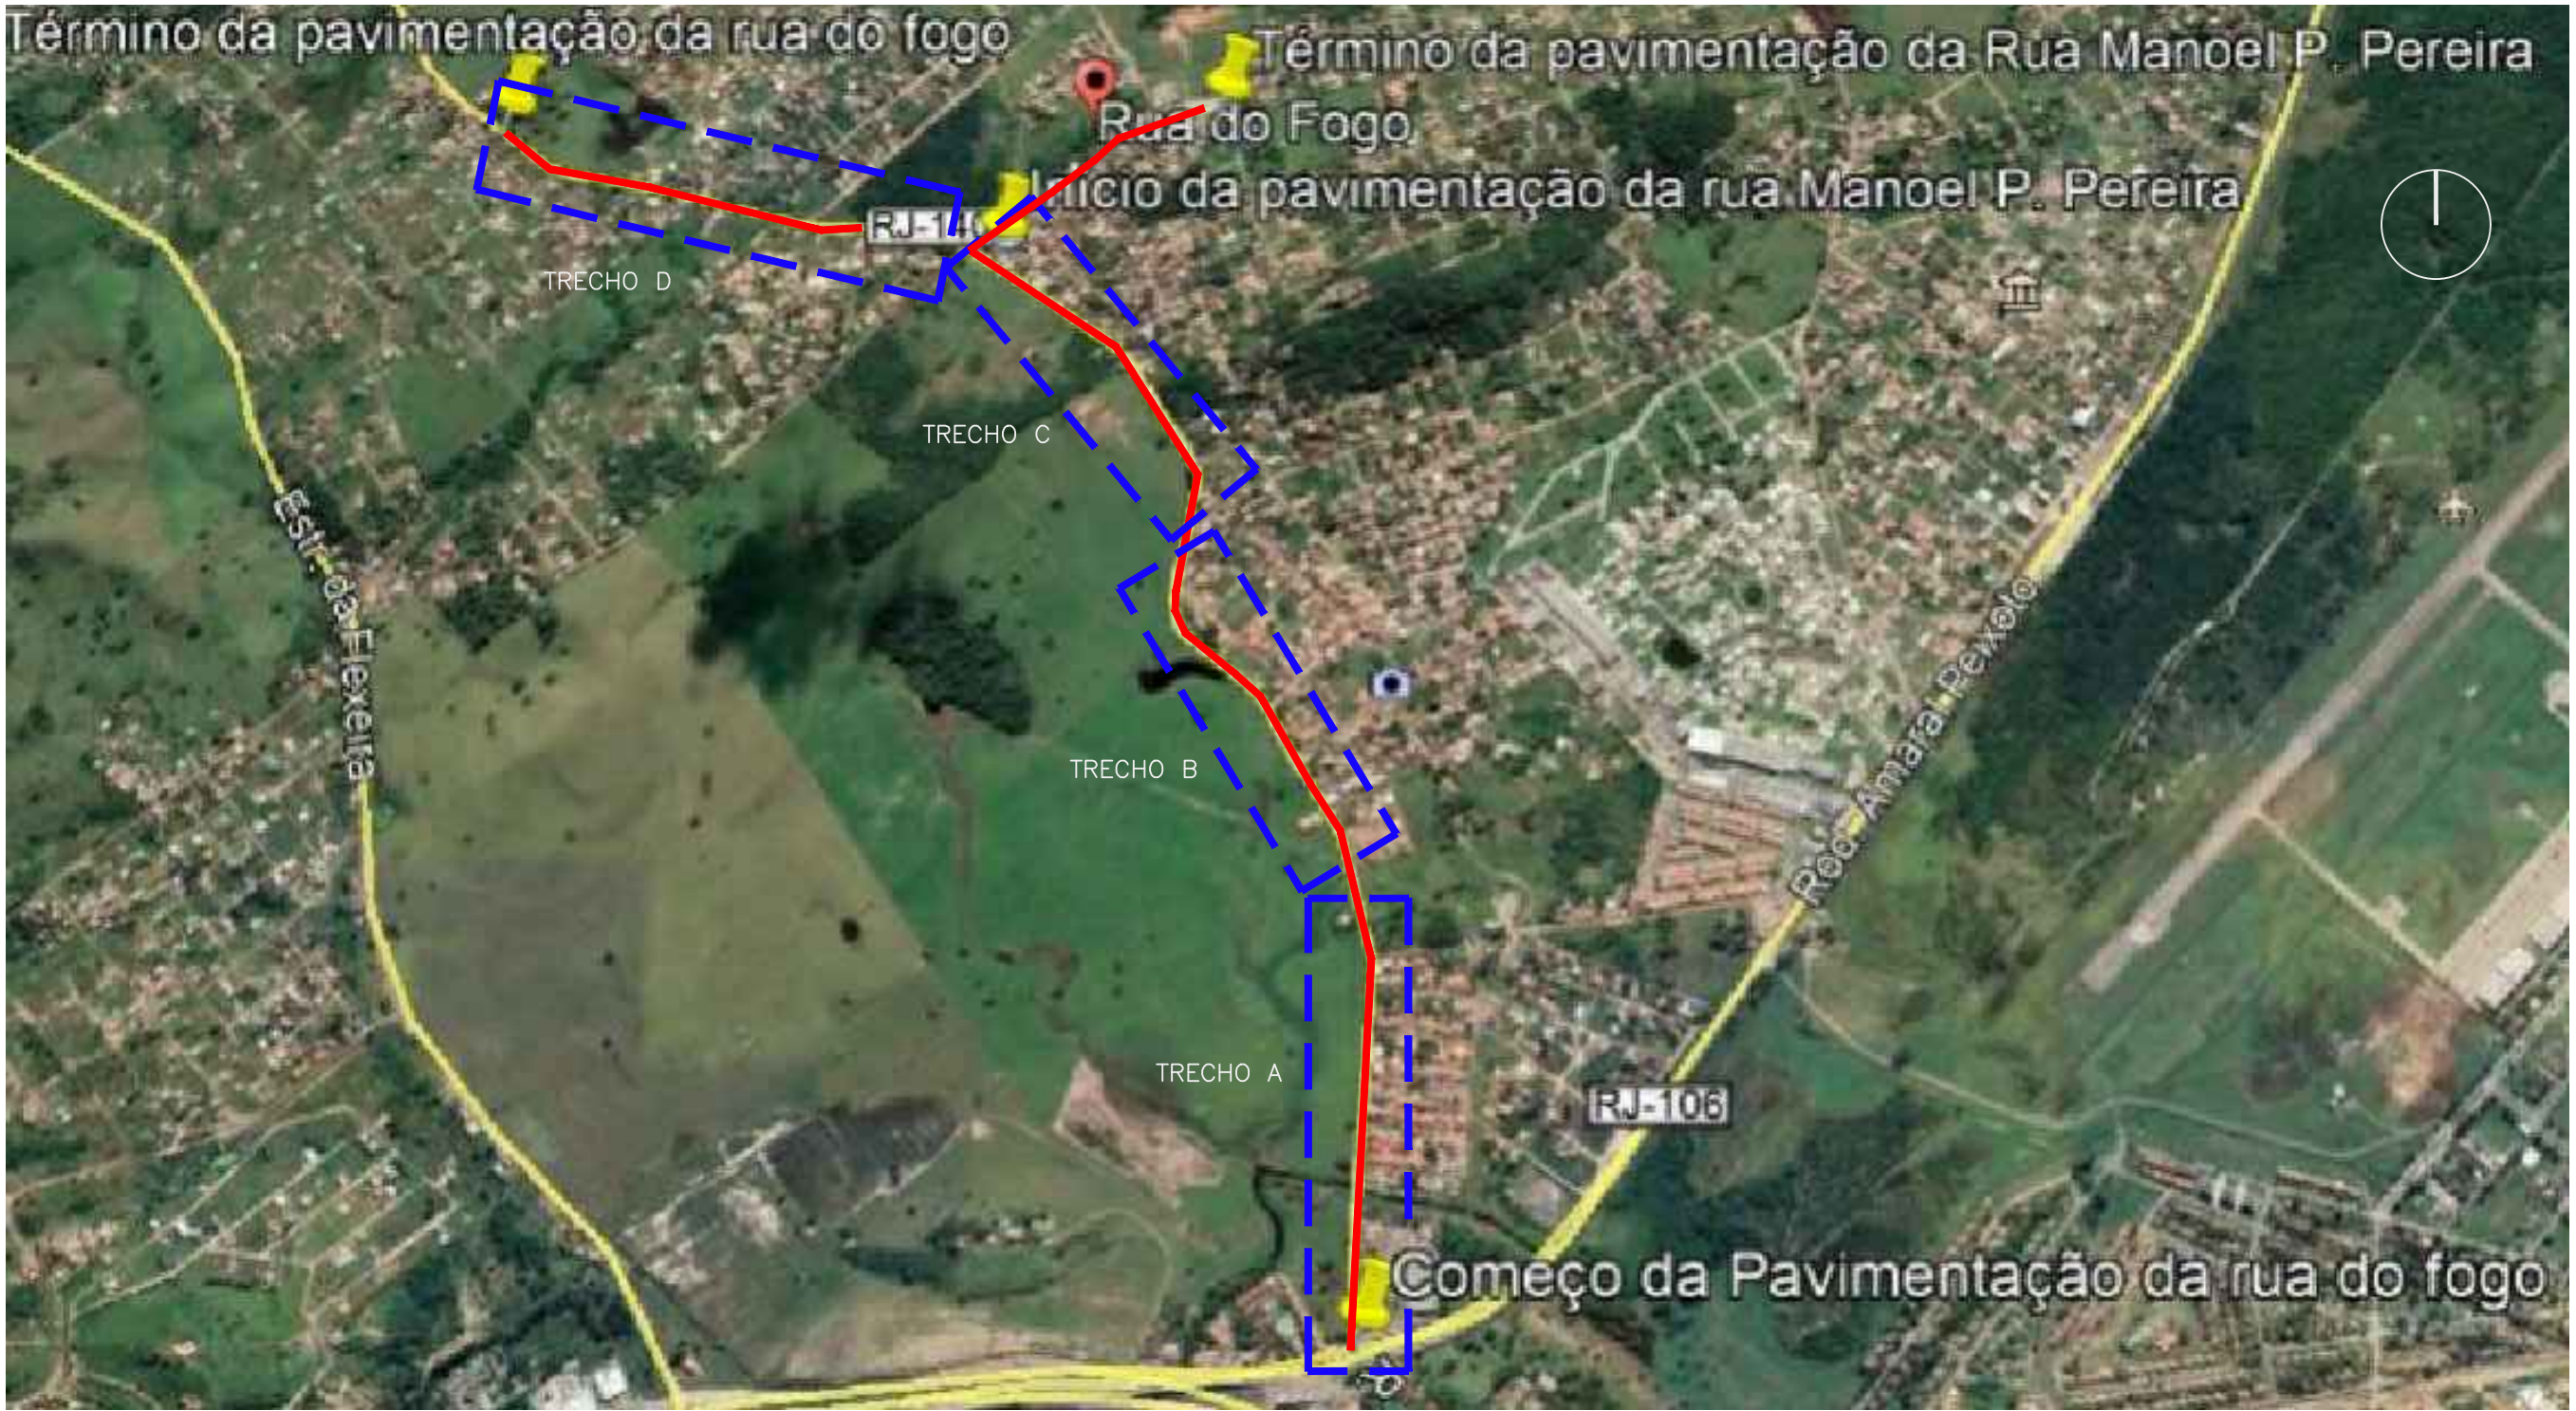


PLANTA DE LOCAÇÃO
SEM ESCALA

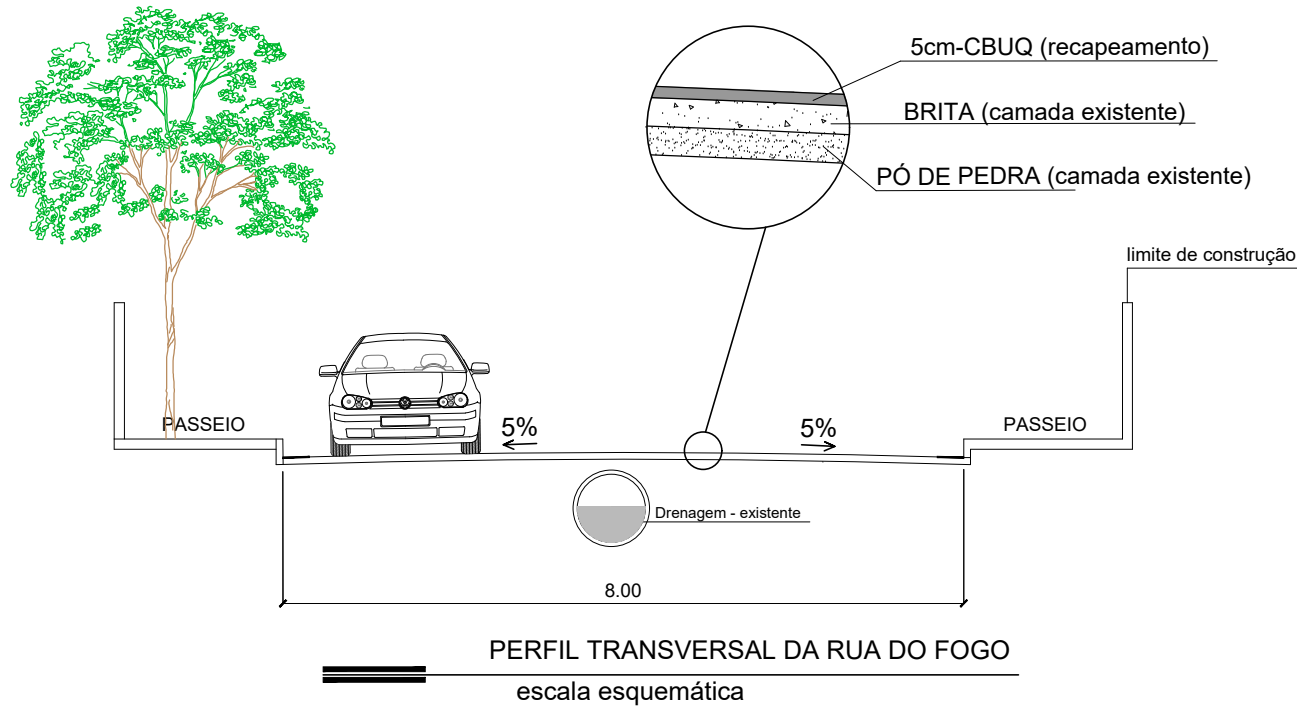

RELAÇÃO DE LOGRADOUROS							
ITEM	LOGRADOURO	EXTENSÃO (m)	LARGURA (m)	EMBOCADURA (m²)	PAVIMENTAÇÃO (m²)	COORDENADAS	
						E	S
1	Rua do fogo	2165,77	8,00	187,53	3868,60	796857,794024	7422796,7474861
2	Rua Manoel p. Pereira	466,83	6,00	71,51	3672,09	7925778,729819	7474805,17474861
TOTAL					26755,78	Início / Término	Início / Término

#1					
REV.	DESCRIÇÃO	DATA	EXECUTADO POR	VERIFICADO POR	APROVADO POR



PREFEITURA MUNICIPAL DE
SÃO PEDRO DA ALDEIA
SECRETARIA MUNICIPAL DE URBANISMO E HABITAÇÃO

PROJETO PARA RECUPERAÇÃO DE PAVIMENTAÇÃO
EXISTENTE NA RUA DO FOGO E DA RUA MANOEL P.
PEREIRA, SITO NO BAIRRO DA RUA DO FOGO EM
SÃO PEDRO DA ALDEIA - RJ

QUADRO DE ÁREAS	
	SECRETÁRIO DE URBANISMO
	ASSESSOR ESPECIAL

VISTOS			
TÍTULO DA PRANCHA			
PLANTA DE DRENAGEM E PAVIMENTAÇÃO			
DATA:	PRANCHA	ESCALA	DESENHISTA
JANEIRO/2020	1/2	INDICADAS	TÂNIA / RAPHAEL