




01 PLANTA-BAIXA
ESC: 1/100

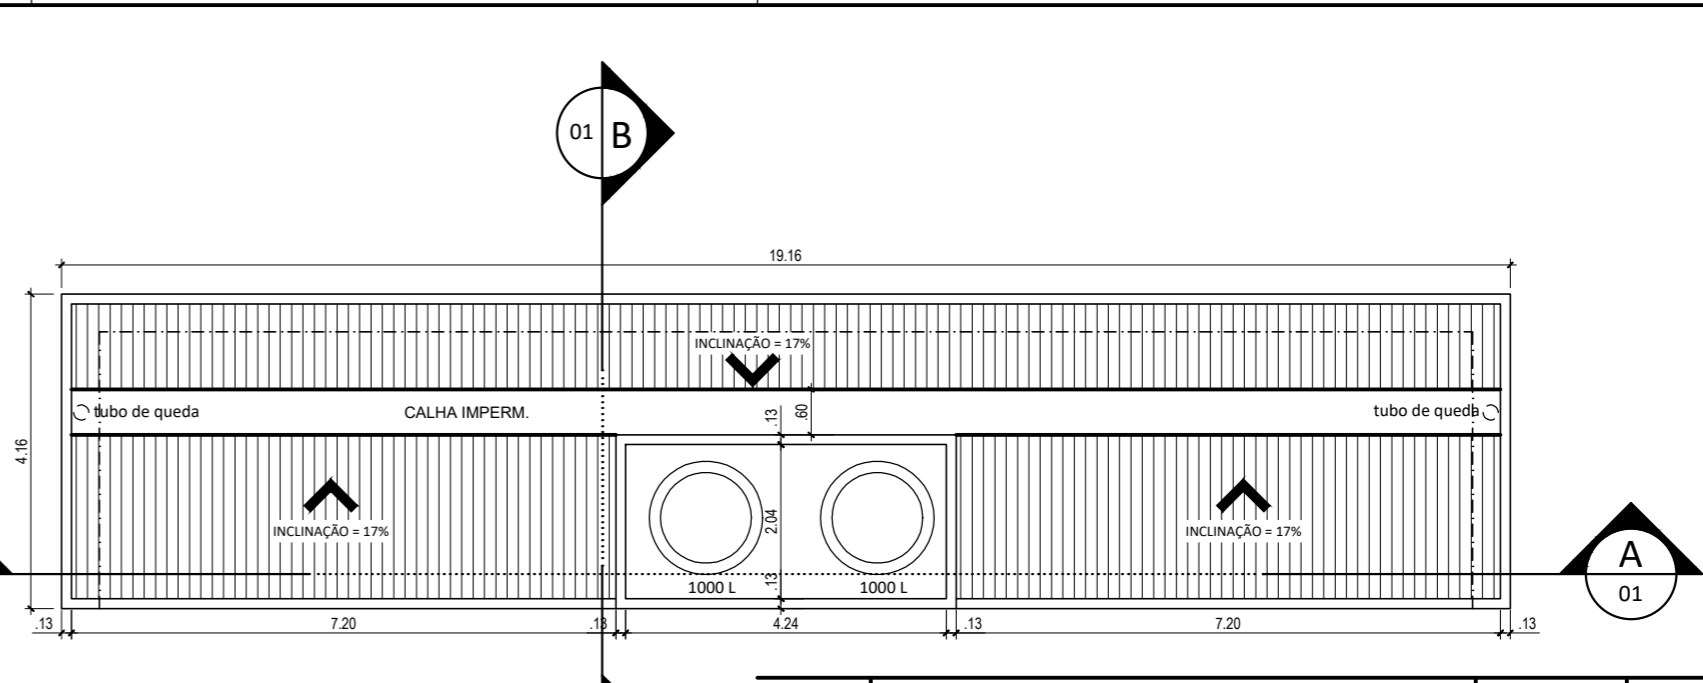

02 PLANTA DE COBERTURA
ESC: 1/100

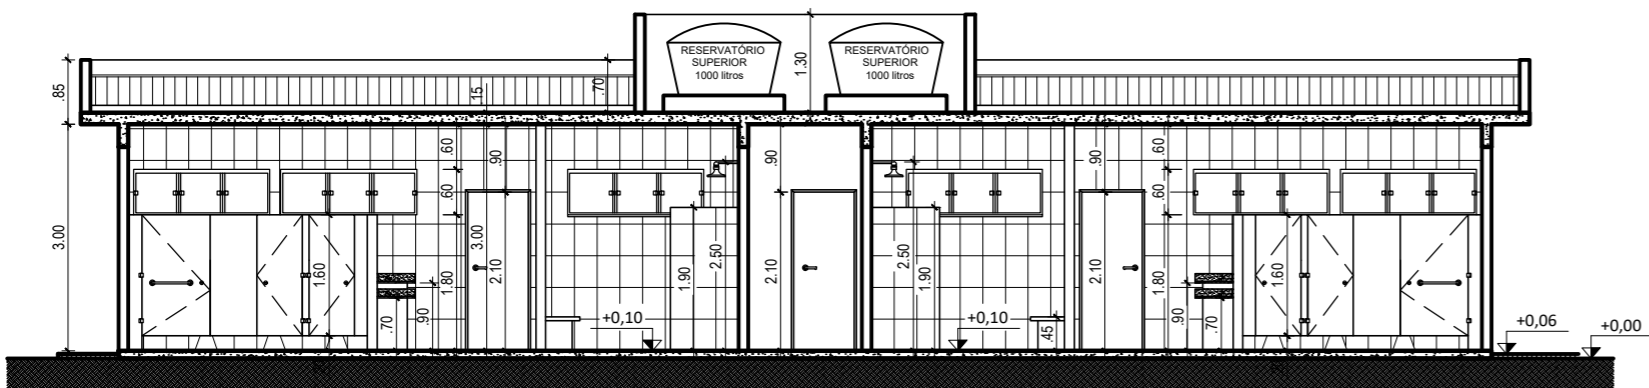

03 CORTE A-A
ESC: 1/100

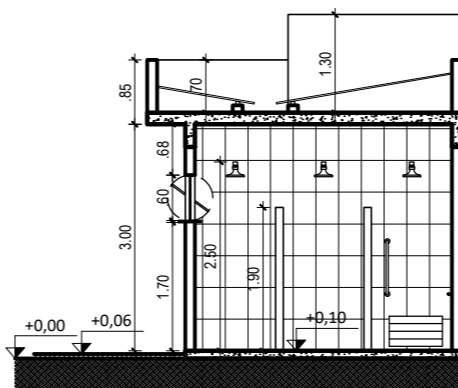

04 CORTE B-B
ESC: 1/100

ACABAMENTOS

□ PISO

- 1 - PISO CERÂMICO ANTIDERRAPANTE 45x45cm
- 2 - PISO EM BLOCO INTERTRAVADO
- 3 - GRAMA SINTÉTICA

△ PAREDE

- 1 - PINTURA ACRÍLICA SEMI-BRILHANTE
- 2 - PASTILHA CERÂMICA EM PLACA 10x10cm COM ALTURA 0,90m COM RODA-MEIO DE MADEIRA (10cm), PINTURA ACRÍLICA ATÉ O TETO
- 3 - AZULEJO CERÂMICO 33x45cm ATÉ O TETO

○ TETO

- 1 - PINTURA PVA

QUADRO DE ESQUADRIAS

PORTA	CÓD.	DIMENSÕES DO VÃO	ACABAMENTO	TIPO	OBS
	PM1	0,60x2,10	MADEIRA	MEXICANA	1 FOLHA SIMPLES DO TIPO GIRO
	PM2	0,60x1,60	MADEIRA	MEXICANA	1 FOLHA SIMPLES DO TIPO GIRO PARA AS CABINES SANITÁRIAS
	PM3	0,80x2,10	MADEIRA	MEXICANA	1 FOLHA SIMPLES DO TIPO GIRO
	PM4	0,80x1,60	MADEIRA	MEXICANA	1 FOLHA SIMPLES DO TIPO GIRO, ACESSÍVEL PARA AS CABINES SANITÁRIAS
	PM5	2,00x2,10	MADEIRA	MEXICANA	PORTÃO DE 2 FOLHAS SIMPLES DO TIPO GIRO
	PM6	1,20x2,10	MADEIRA	MEXICANA	PORTA DE 2 FOLHAS SIMPLES DO TIPO GIRO
	PF1	0,80x2,10	FERRO	GRADE	GRADIL (H=3,0) EM FERRO COM PORTA DE 1 FOLHA DO TIPO GIRO
	PF2	1,60x2,10	FERRO	GRADE	GRADIL (H=3,0) EM FERRO COM PORTA DE 2 FOLHAS DO TIPO GIRO
	PA1	2,00x2,10	ALUMÍNIO	LAMBRIL	PORTÃO COM DUAS FOLHAS DO TIPO GIRO
JANELA	PA2	1,60x2,10	FERRO	ALAMBRADO	ALAMBRADO (H= 3,0) COM PORTA DE 2 FOLHAS DO TIPO GIRO
	PA3	0,80x2,10	FERRO	ALAMBRADO	ALAMBRADO (H= 3,0) COM PORTA DE 1 FOLHA DO TIPO GIRO
	CÓD.	DIMENSÕES DO VÃO	ALTURA DO PEITORIL	ACABAMENTO	TIPO
	J1	2,00x0,60	1,80	VIDRO TEMPERADO DE 6MM	BÁSCULA DE 3 FOLHAS DE CORRER
	J2	0,80x0,60	1,8	VIDRO TEMPERADO DE 6MM	BÁSCULA DE 1 FOLHA DE CORRER
	J3	1,80x0,60	1,80	VIDRO TEMPERADO DE 6MM	BÁSCULA DE 3 FOLHAS DE CORRER
	J4	1,00x1,50	1,00	VIDRO TEMPERADO DE 6MM	JANELA DE 2 FOLHAS DE CORRER
	J5	1,80x1,20	1,00	VIDRO TEMPERADO DE 6MM	JANELA DE 2 FOLHAS DE CORRER
	J6	2,00x1,20	1,00	VIDRO TEMPERADO DE 6MM	JANELA DE 3 FOLHAS DE CORRER
	J7	2,50x1,20	1,00	VIDRO TEMPERADO DE 6MM	JANELA DE 3 FOLHAS DE CORRER

02					
01					
REV.	DESCRIÇÃO	DATA	EXECUTADO POR	VERIFICADO POR	APROVADO POR



GOVERNO MUNICIPAL
São Pedro da Aldeia
QUALIDADE DE VIDA PARA TODOS

SECRETARIA MUNICIPAL DE OBRAS E DESENVOLVIMENTO URBANO

PROJETO DE REFORMA E CONSTRUÇÃO DA ESCOLA
MUNICIPALIZADA DO RETIRO, SITO NO BAIRRO DO RETIRO,
SÃO PEDRO DA ALDEIA - RIO DE JANEIRO

COORDENADAS UTM: A23k 802.781mE 7.477.617mS

QUADRO DE ÁREAS

SECRETÁRIO DE OBRAS E DESENVOLVIMENTO URBANO

COORDENADOR DE PROJETOS

VISTOS

TÍTULO

PROJETO DOS VESTIÁRIOS

DATA	PRANCHA	ESCALA	DESENHISTA	ARQUIVO
24/11/2021	06/06	INDICADA	RAPHAEL L. MOREIRA	EMz Retiro_REV02.DWG