



PLANTA BAIXA
ESC.: 1/100

Det 01
2

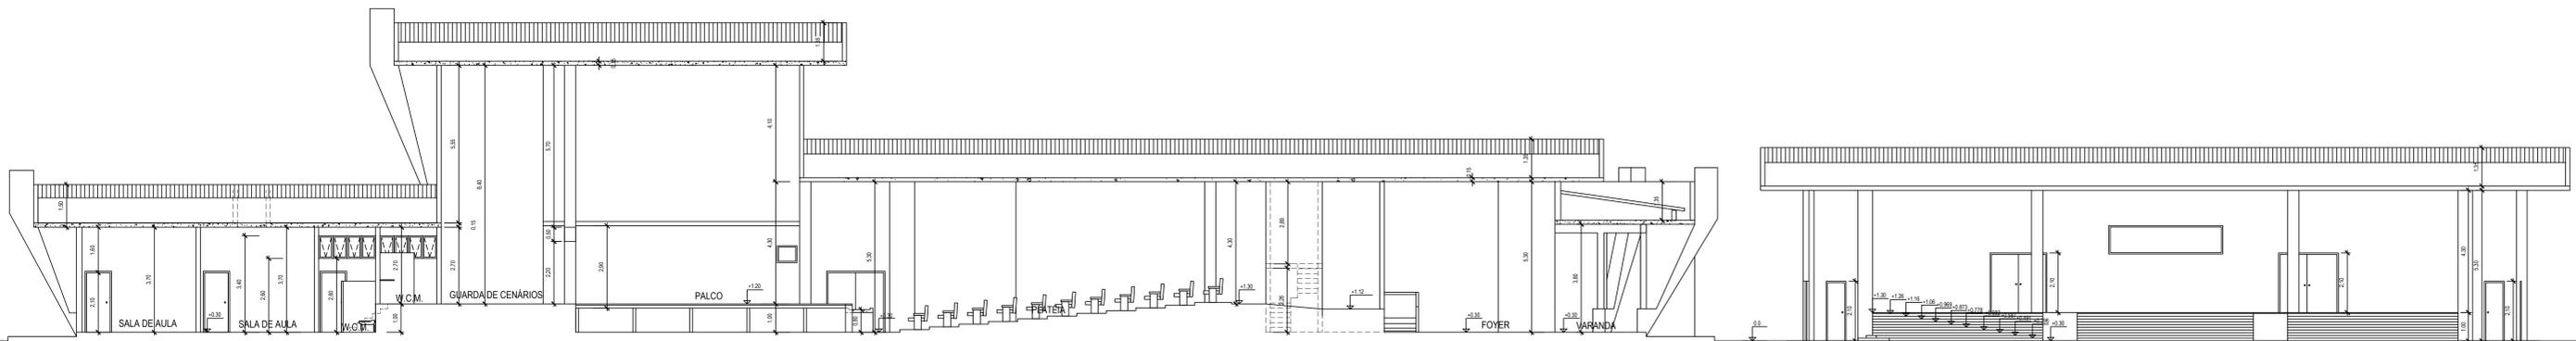

CORTE A-A
ESC.: 1/100

CORTE B-B
ESC.: 1/100

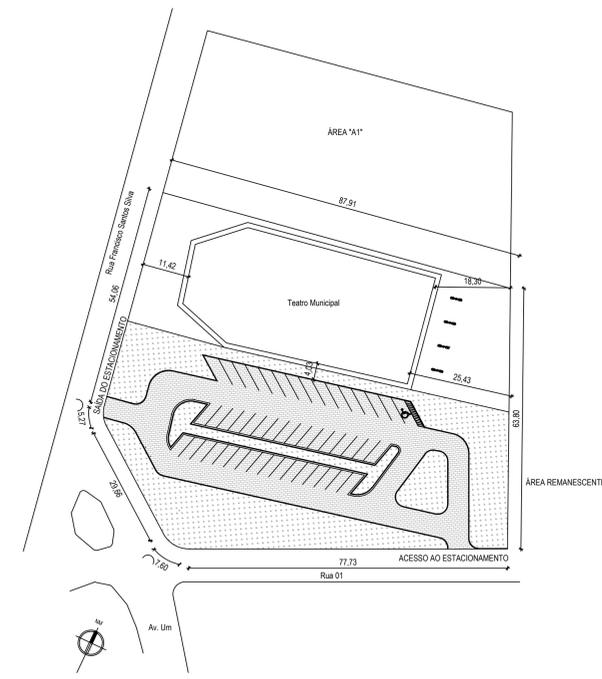

LOCAÇÃO/SITUAÇÃO
ESC.: 1/750

REV.	DESCRIÇÃO	DATA	EXECUTADO POR	VERIFICADO POR	APROVADO POR
02					
01					


PREFEITURA MUNICIPAL DE SÃO PEDRO DA ALDEIA
 SECRETARIA MUNICIPAL DE URBANISMO

PROJETO PARA REFORMA DO TEATRO MUNICIPAL DR. ÁTILA COSTA, SITO NO BAIRRO NOVA SÃO PEDRO - SÃO PEDRO DA ALDEIA - RJ

COORDENADAS UTM: A23k 797.863mE 7.471.294mS

QUADRO DE ÁREAS		
ÁREA DO TERRENO	6.989,47m ²	SECRETÁRIA DE URBANISMO
ÁREA DA INTERVENÇÃO	3.953,11m ²	
		ASSESSOR ESPECIAL

VISTOS

TÍTULO DA PRANCHA			
PLANTAS BAIXA, CORTES, E SITUAÇÃO/LOCAÇÃO			
DATA:	PRANCHA:	ESCALA:	DESENHISTA:
02 de janeiro de 2019	1/4	INDICADAS	RAPHAEL L.