


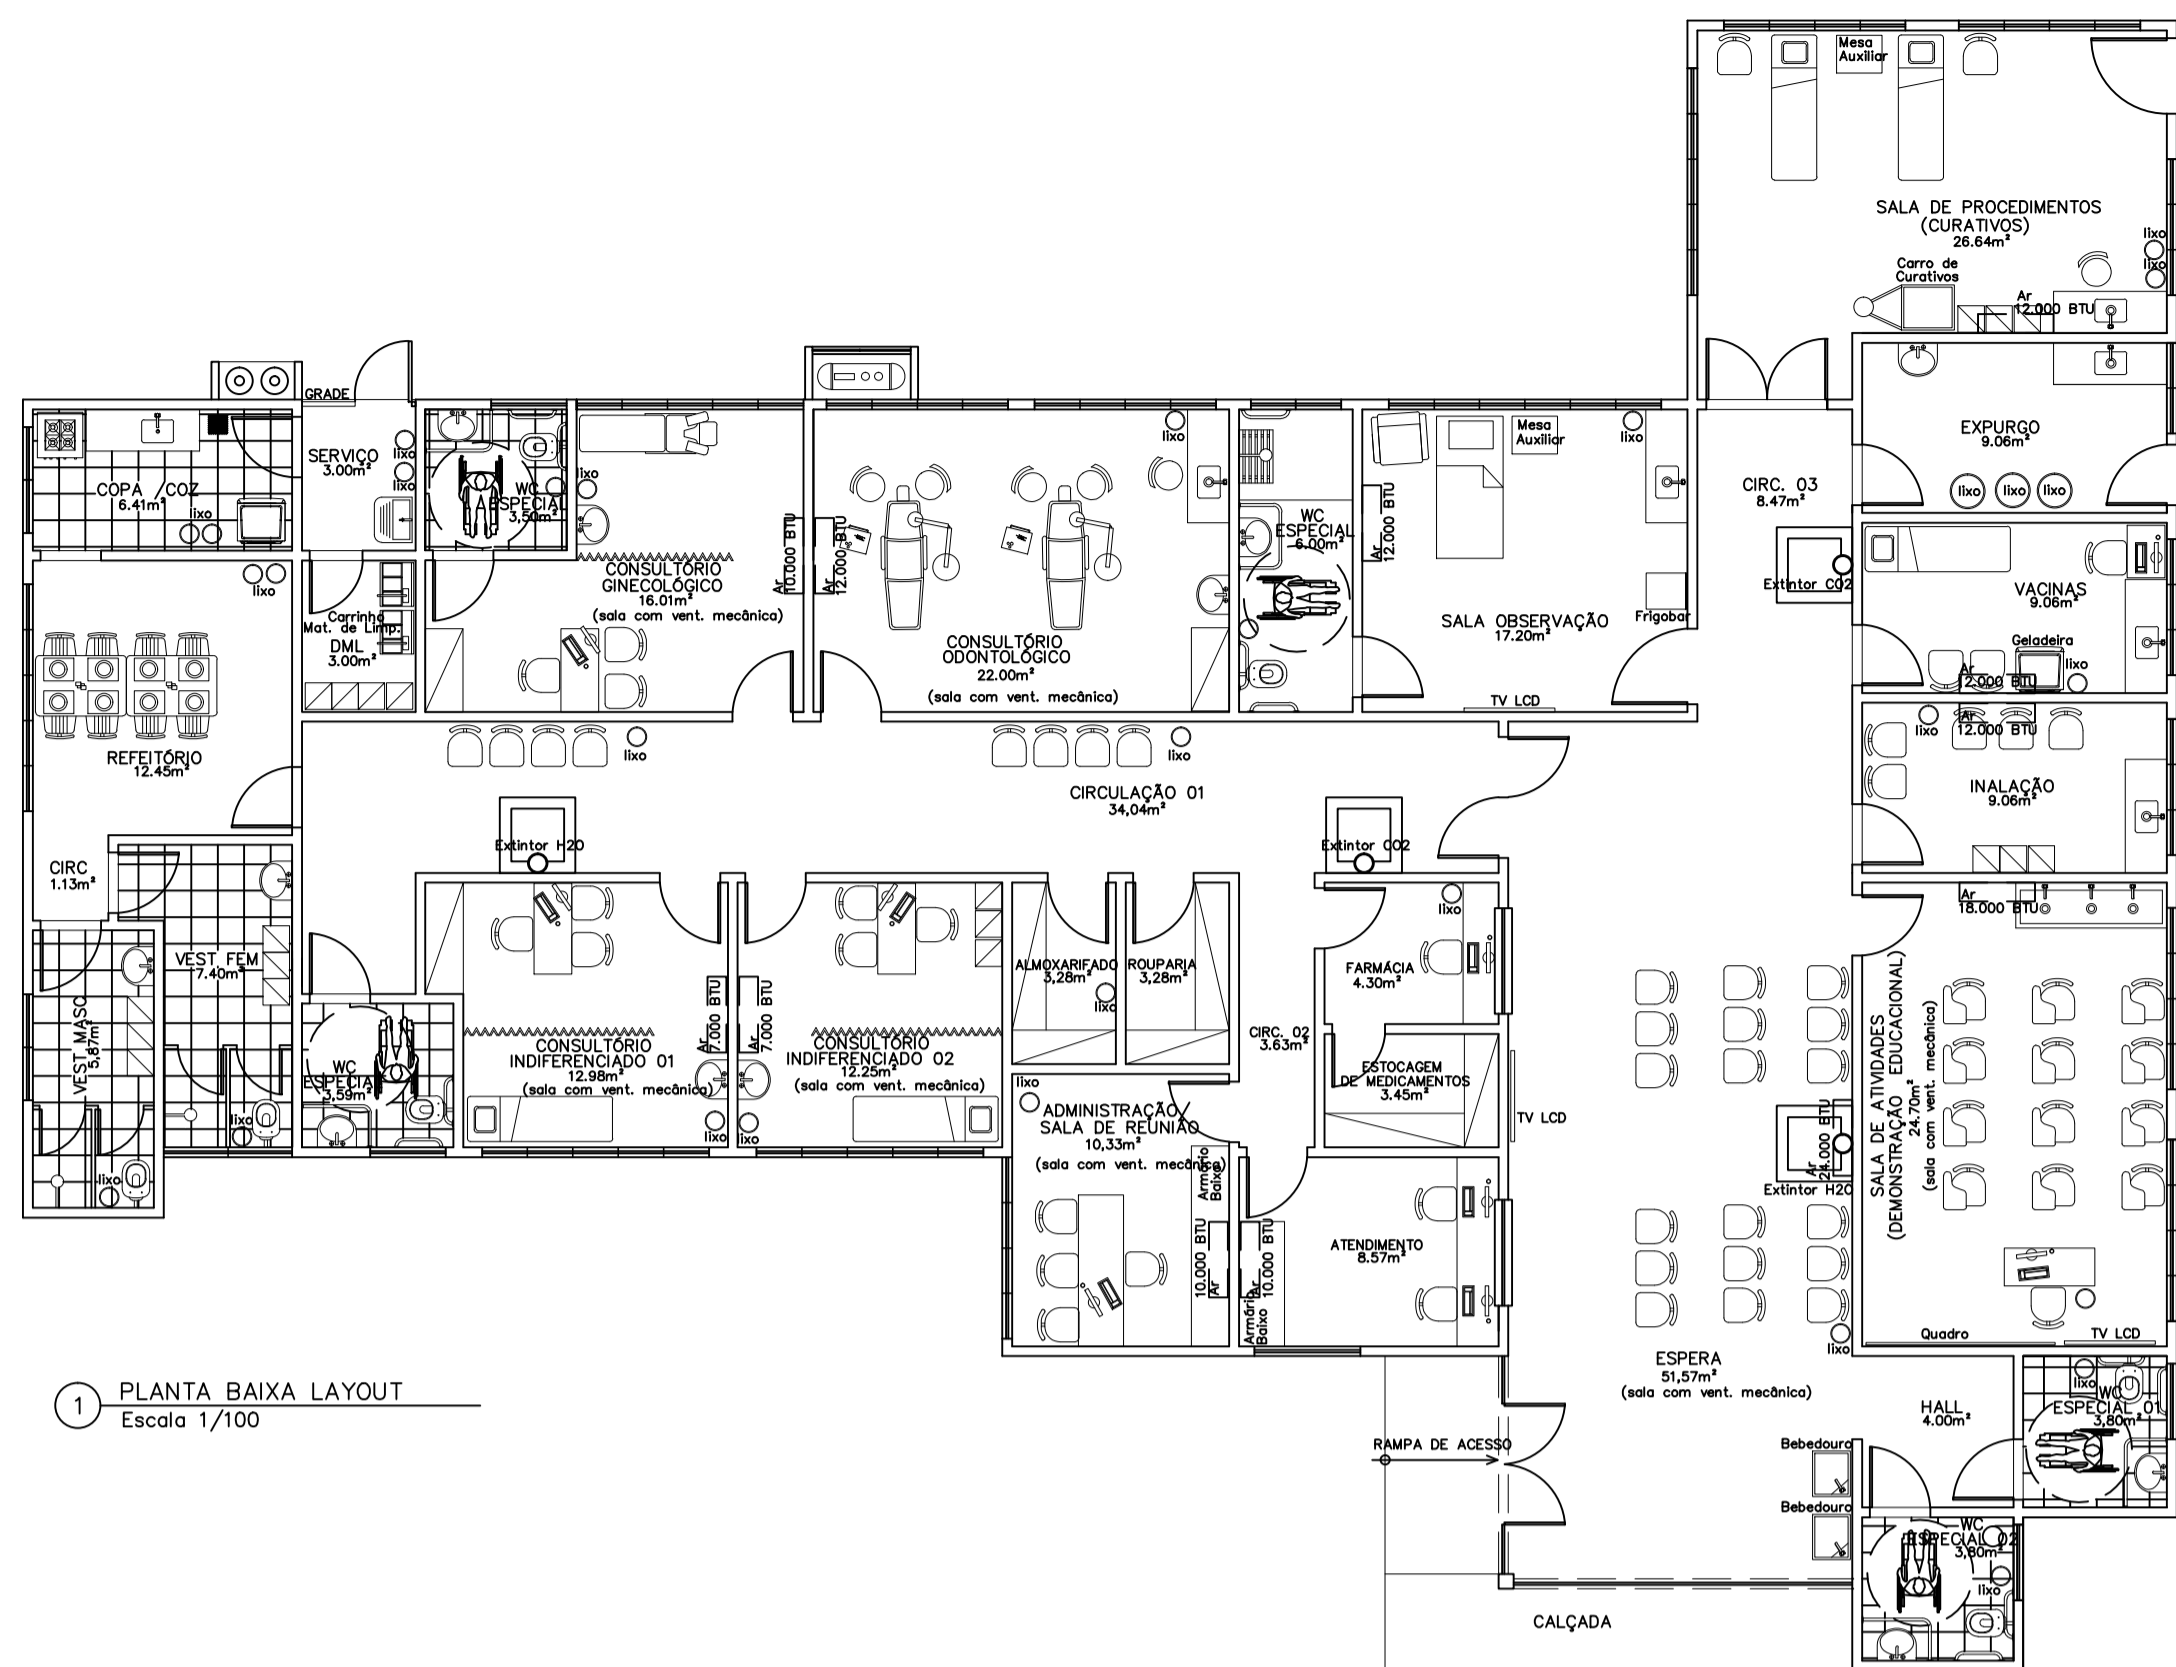














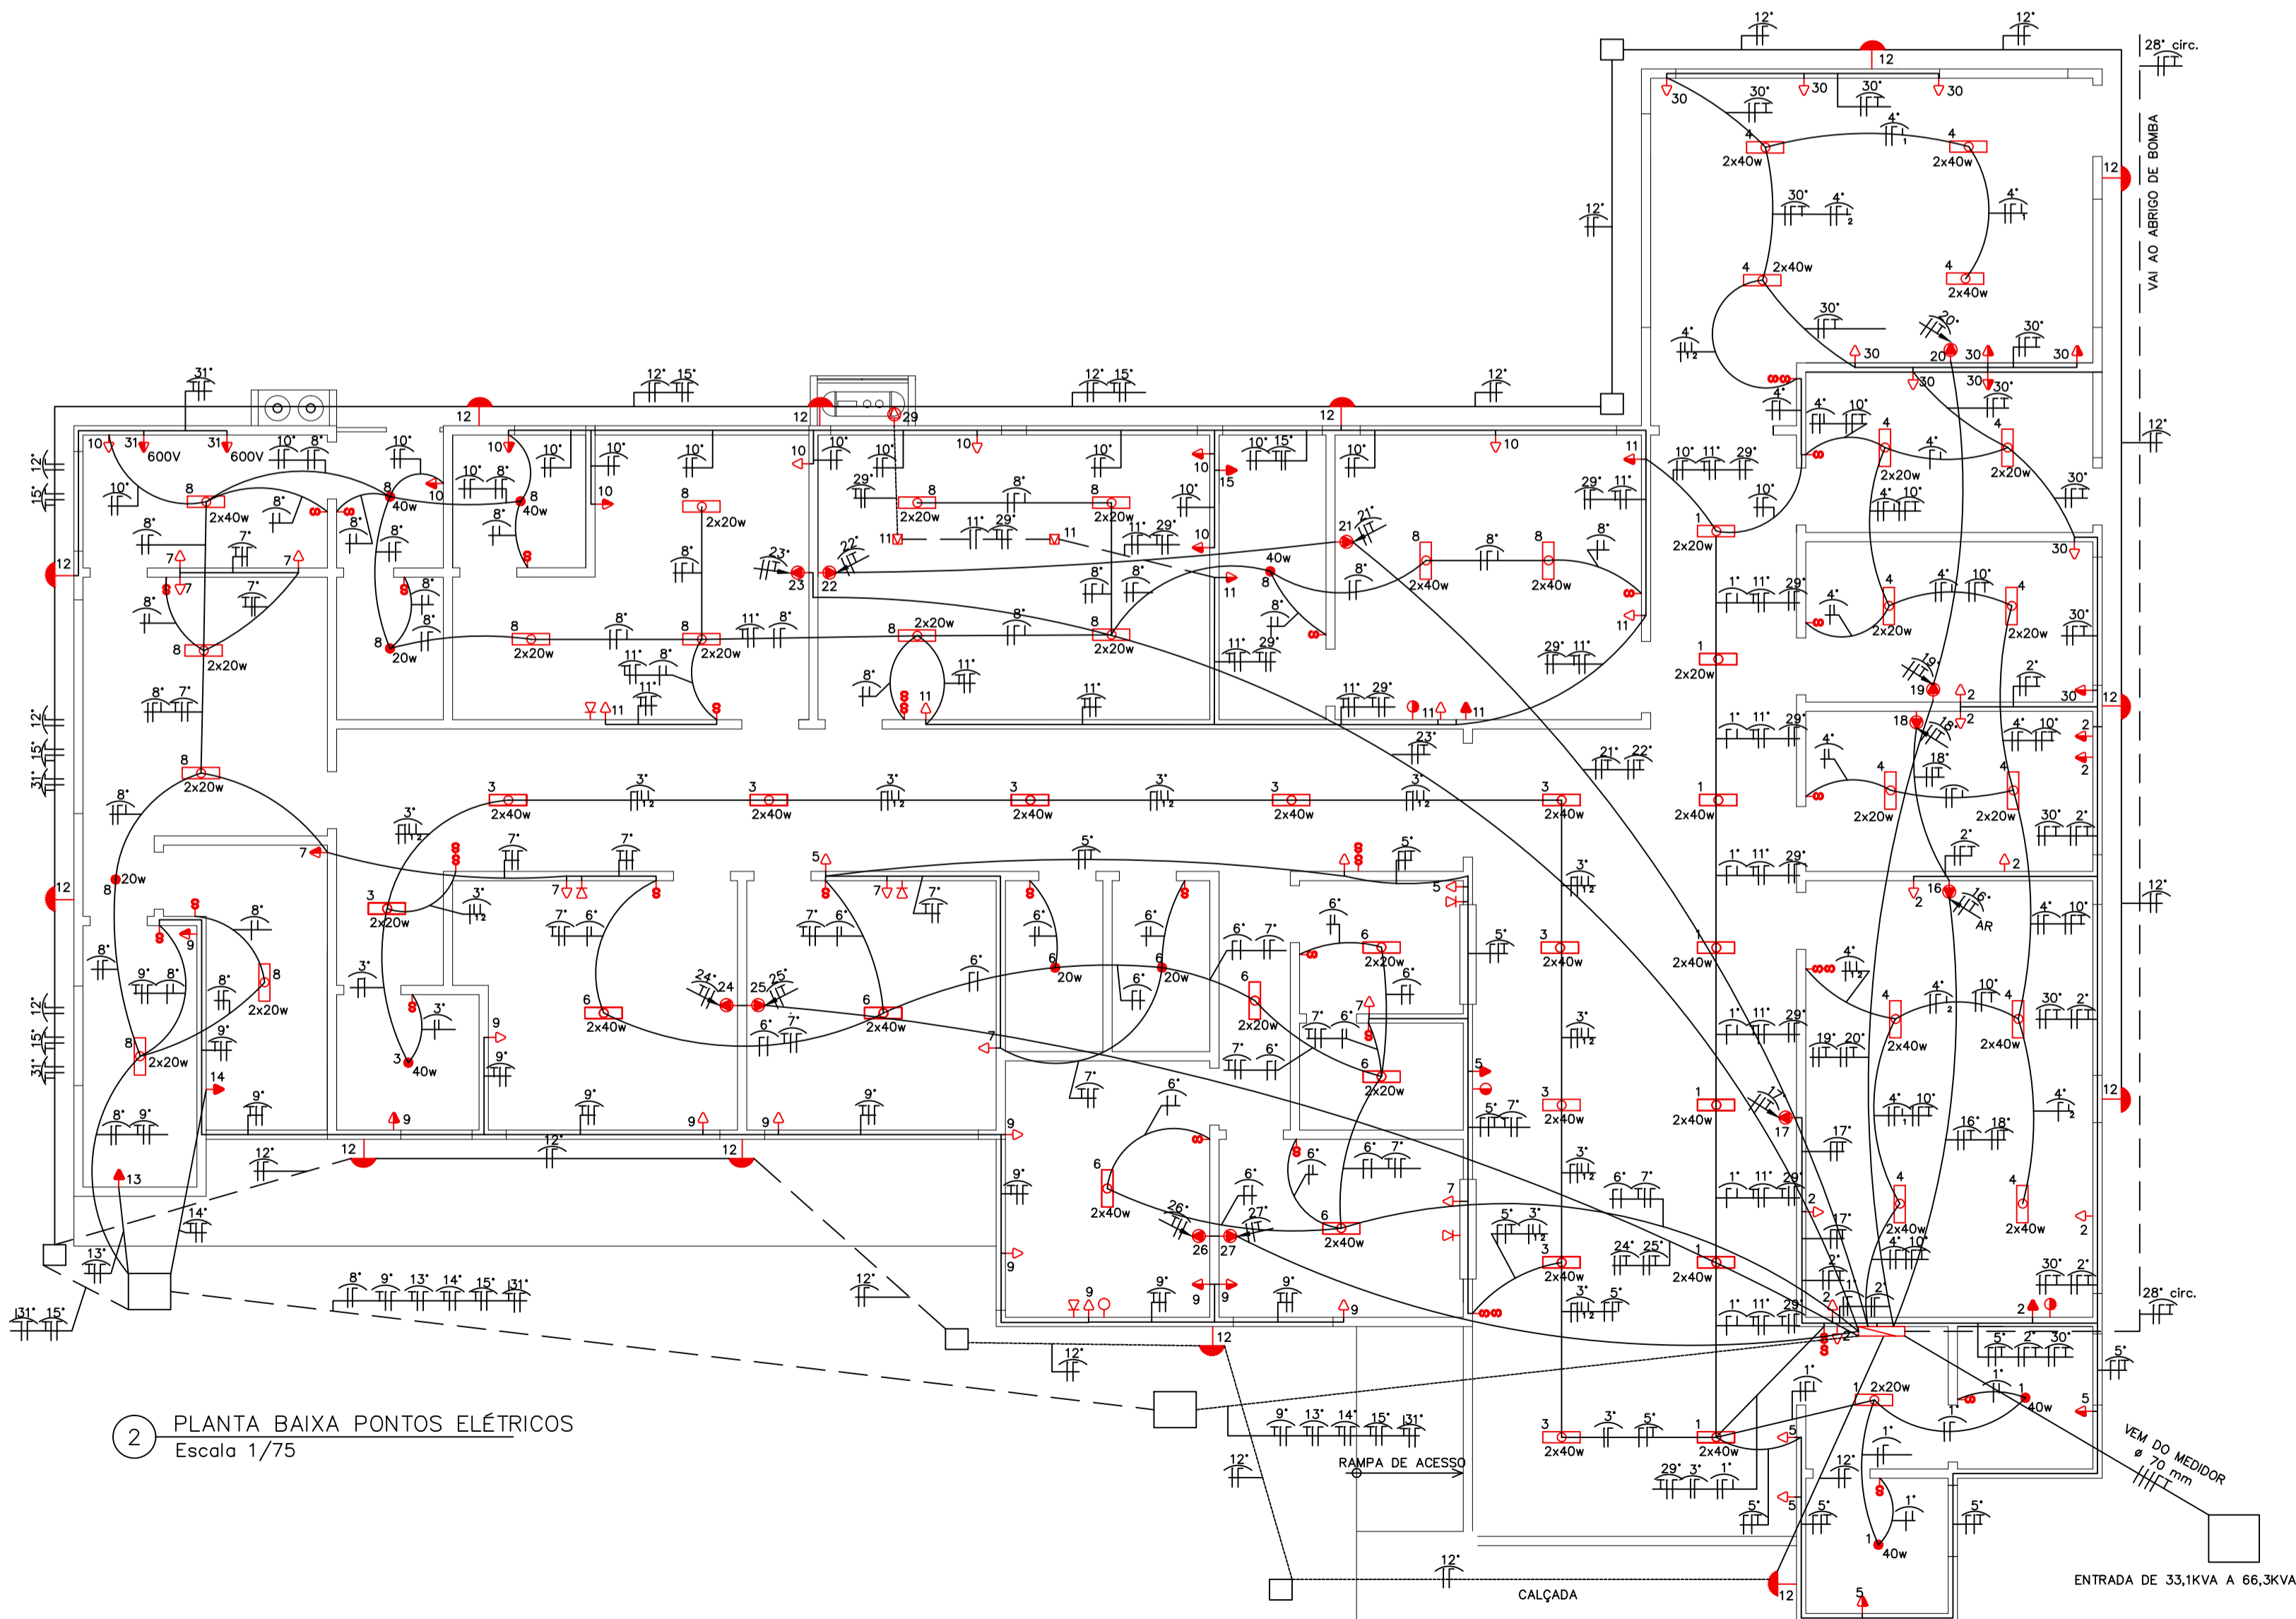
CIRCUITO		TENSÃO	LOCAL	Potência (VA)		IP (A)	Seção T (mm²)	Disjuntor (A)
Nº	TIPO	(V)		Qtde x Potência	Total			
1	Ilumin.	127	Espera, Hall, WC esp. 1 e 2	5(2x40)+ 3(2x20)+ 2(40)	600	4,7	2,5	10
2	PTugs's	127	Ativ. Inalação e Vacinas	10(100)	1000	7,9	2,5	16
3	Ilumin.	127	Circulação 1 e Espera	9(2x40)+ 1(2x40)+1(40)	800	6,3	2,5	10
4	Ilumin.	127	Curativos, Exurgo, Inalação, Atividades	8(2x40) + 6(2x20)	880	6,9	2,5	10
5	PTugs's	127	WC Esp. 1 e 2, Espera, Farmácia e Circulação 1	8(100)	800	6,3	2,5	10
6	Ilumin.	127	Atend., Estoc. Circ. 2, Farm., Roup., Almox., ADM, Consult. ind. 1 e 2	4(2x40)+3(2x20) +2(2x20)	480	3,8	2,5	10
7	PTugs's	127	Refeitório, Copa/Coz., Vest. fem., Atend., Farm., Consult. 1 e 2	9(100)	900	7,1	2,5	16
8	Ilumin.	127	Obs. e WC, Odonto, Ginec. e WC., DML, Serv., Copa, Refeit., Circ., Vest M e F.	3(2x40)+11(2x20) 3(40)+2(20)	840	6,6	2,5	10
9	PTugs's	127	Atend., Reunião, Consult. 1 e 2, WC Circ., Vest. Masc.	11(100)	1100	8,7	2,5	16
10	PTugs's	127	Observ., Odont., Gineco. e WC esp., Serv. e Copa	9(100)	900	7,1	2,5	16
11	PTugs's	127	Sl de Observação., Wc esp., Odont. e Gineco.	9(100)	900	7,1	2,5	16
12	Iluminação	127	Arandeas	13(100)	1300	10,3	2,5	20
13	Chuveiro	220	Vestíário Masculino	1 x 5.700	5.700	25,9	6,0	32
14	Chuveiro	220	Vestíário Feminino	1 x 5.700	5.700	25,9	6,0	32
15	Chuveiro	220	WC Especial Obs.	1 x 5.700	5.700	25,9	6,0	32
16	Ar 1	220	Sala de Atividades	10.000 Btu's	1.400	6,4	4,0	20
17	Ar 2	220	Espera	24.000 Btu's	3.600	16,4	6,0	25
18	Ar 3	220	Inalação	10.000 Btu's	1.400	6,4	4,0	20
19	Ar 4	220	Vacina	10.000 Btu's	1.400	6,4	4,0	20
20	Ar 5	220	Sala de proced.	10.000 Btu's	1.400	6,4	4,0	20
21	Ar 6	220	Sala de obs.	10.000 Btu's	1.400	6,4	4,0	20
22	Ar 7	220	Consult. Odonto.	10.000 Btu's	1.400	6,4	4,0	20
23	Ar 8	220	Consult. Ginec.	10.000 Btu's	1.400	6,4	4,0	20
24	Ar 9	220	Consult. Indif. 1	10.000 Btu's	1.400	6,4	4,0	20
25	Ar 10	220	Consult. Indif. 2	10.000 Btu's	1.400	6,4	4,0	20
26	Ar 11	220	ADM/Sala reunião	10.000 Btu's	1.400	6,4	4,0	20
27	Ar 12	220	Atendimento	10.000 Btu's	1.400	6,4	4,0	20
28	Bomba	220	Abriço de bomba	1 HP	750	3,4	4,0	20
29	Compressor	220	Consult. Odonto.	1 HP	750	3,4	4,0	20
30	PTugs's	127	Proced. Exp. e vac.	10x100	1000	7,8	2,5	16
31	PTugs's	127	Copa/cozinha	2x600	1200	9,44	2,5	16



LEGENDA DOS CONDUTORES

 FASE, NEUTRO, TERRA, RETORNO

LEGENDA	
SÍMBOLO	DESCRIÇÃO
	INTERRUPTOR SIMPLES
	INTERRUPTOR DÚPLO
	TELEFONE
	TOMADA BAIXA, H= 0,30m
	TOMADA MÉDIA, H= 1,20m
	TOMADA ALTA, H= 1,20m à 1,80m
	TOMADA AR CONDICIONADO
	TOMADA TV
	PONTO DE INTERNET
	TOMADA DE PISO
	LUMINÁRIA TIPO CALHA COM LÂMPADA FLUORESC.
	PONTO DE LUZ
	ARANDELA
	QDL



03				
02				
01	Revisão de projeto para retomada da construção	MAIO/2018	Waleska e Raphael	
REV.	MOTIVO	DATA	EXECUTADO POR	VERIFICADO POR
				APROVADO POR

[illegible]

VISTOS

Título da prancha			
Planta baixa layout , Planta baixa de pontos elétricos e Quadro de demanda.			
Data	Prancha	Escala	Desenhista
MAIO/2018	2/2	Indicadas	Waleska de O. Henrique