




QUANTITATIVO			
LEGENDA	DESCRIÇÃO	QUANT.	UND.
[Cinza]	CRUZO	5.105,63	m²
[Verde]	CANTEIRO EXISTENTE	-	-
[Cinza]	PASSEIO	869,39	m²
[Amarelo]	ASFALTO EXISTENTE	-	-
[Linha]	MEIO-FIO	2.174,48	m
[Linha]	REDE DE DRENAGEM Ø400	91,00	m
[Linha]	REDE DE DRENAGEM Ø300	47,15	m
[Ponto]	DRENAGEM EXISTENTE	-	-
[Ponto]	PV	08	und.
[Retângulo]	CAIXA RALO	17	und.

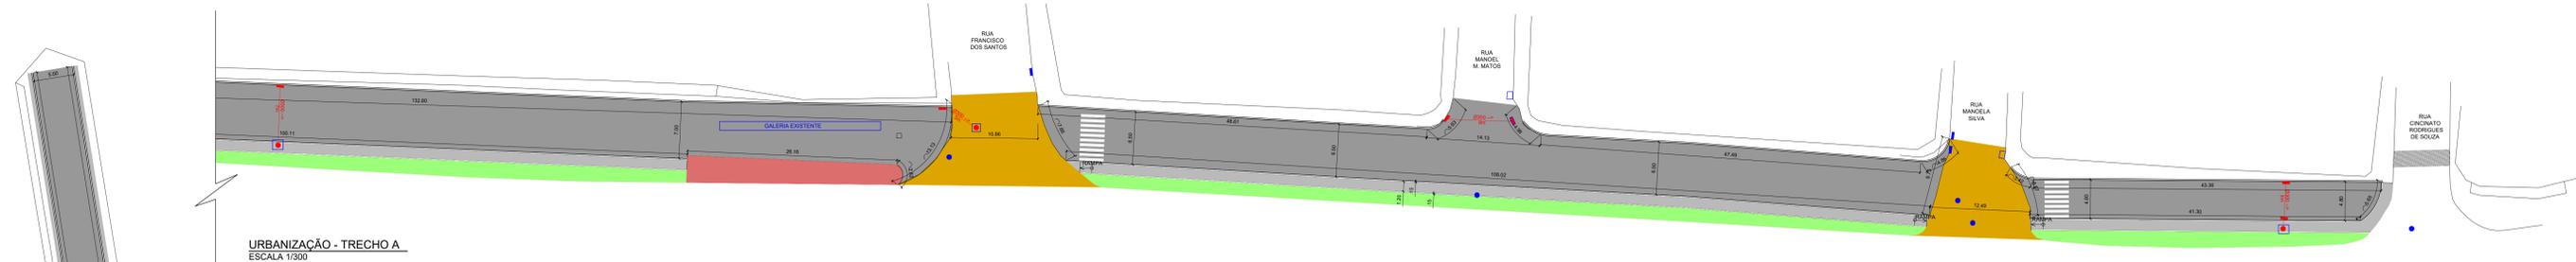


URBANIZAÇÃO - TRECHO A
ESCALA 1/300

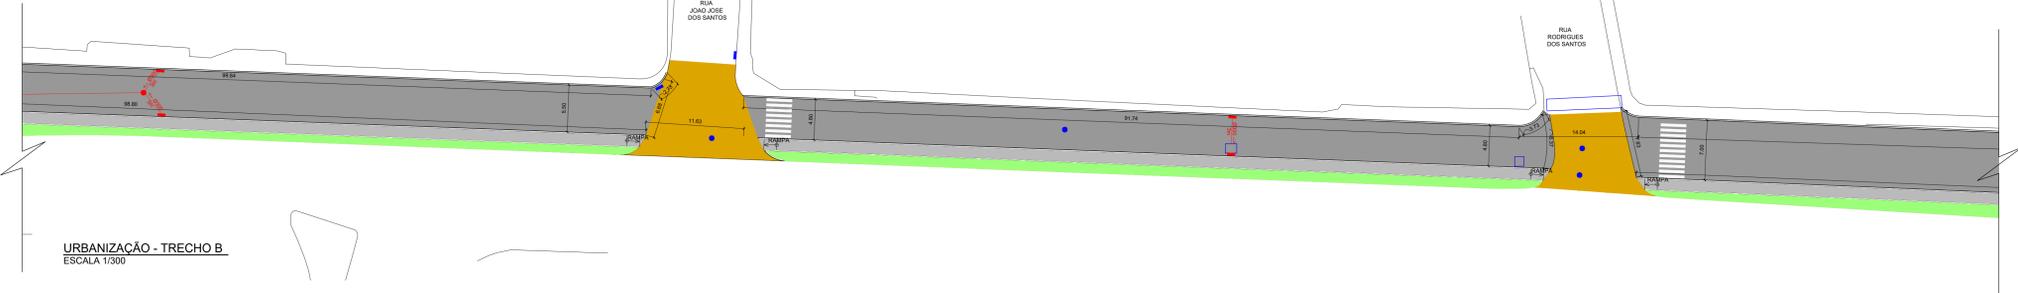

URBANIZAÇÃO - TRECHO B
ESCALA 1/300

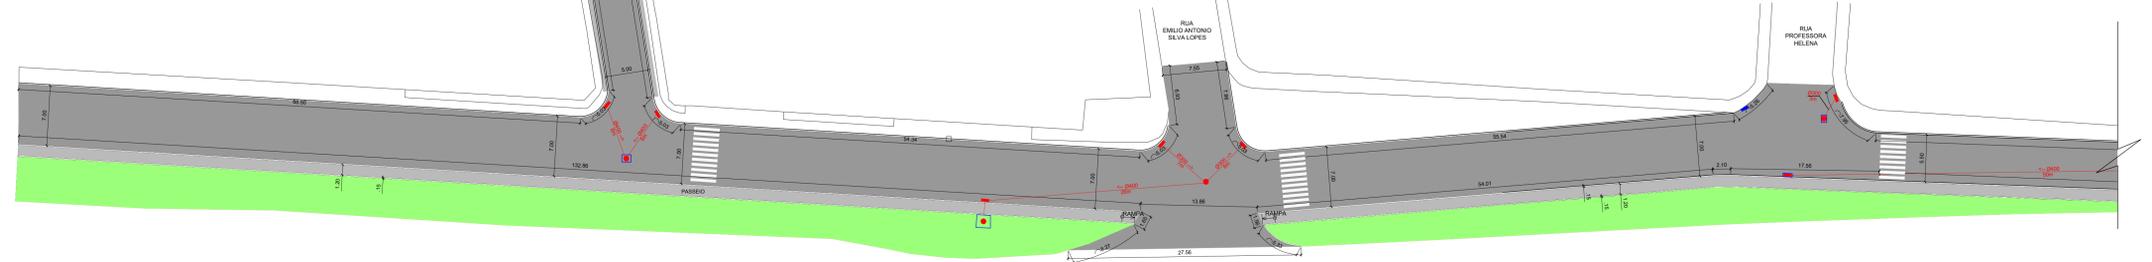


URBANIZAÇÃO - TRECHO C
ESCALA 1/300

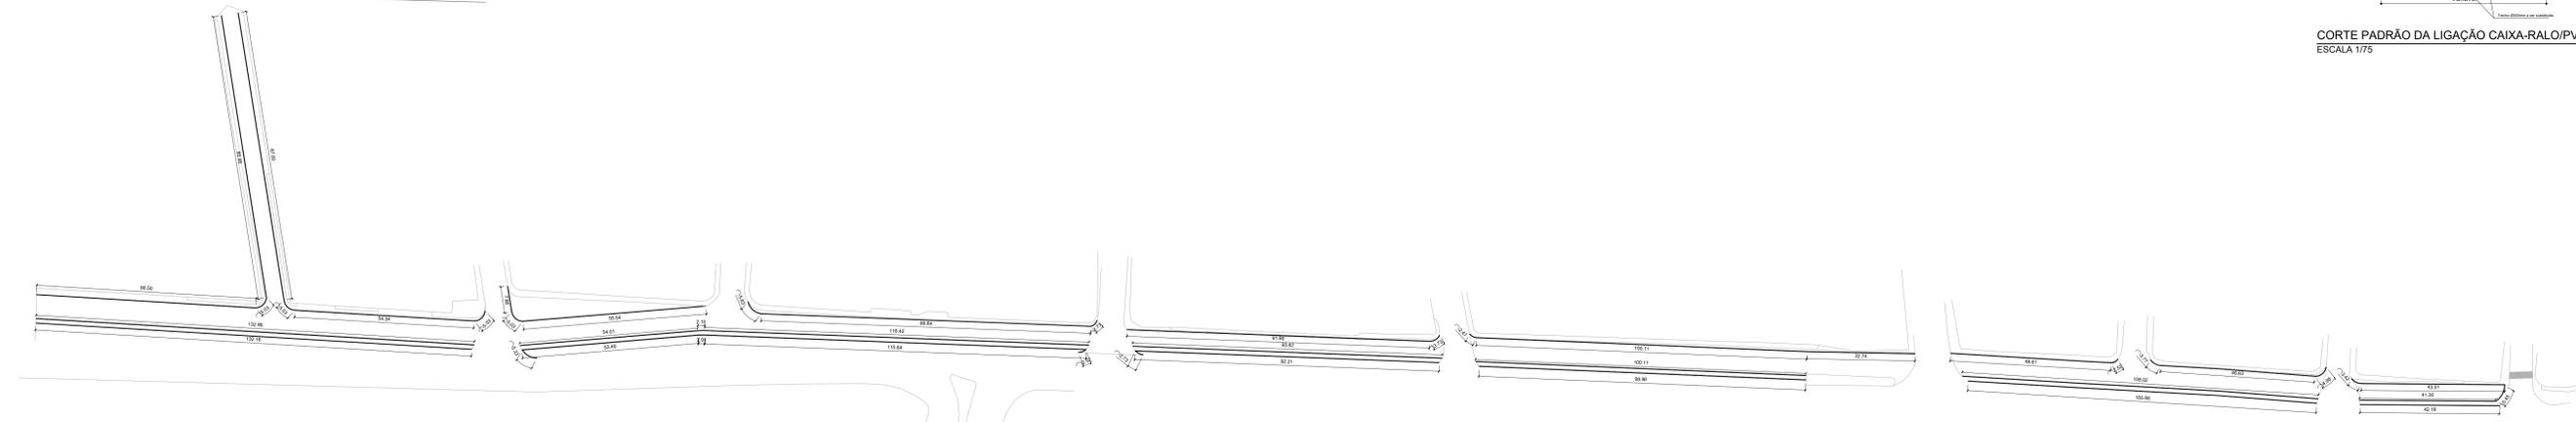


METRAGEM DE MEIO-FIO
ESCALA 1/750




LOCALIZAÇÃO
ESCALA 1/500

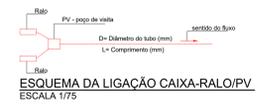


ESQUEMA DA LIGAÇÃO CAIXA-RALO/PV
ESCALA 1/75

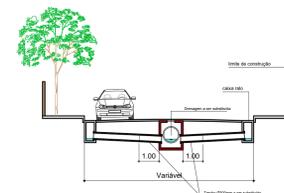

CORTE PADRÃO DA LIGAÇÃO CAIXA-RALO/PV
ESCALA 1/75

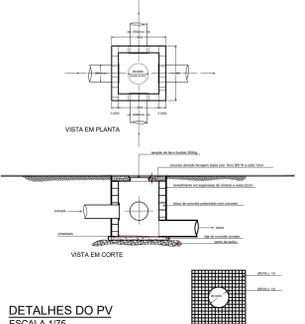

DETALHES DO PV
ESCALA 1/75

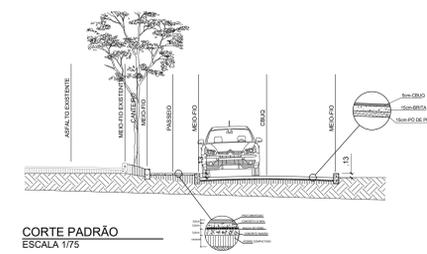

CORTE PADRÃO
ESCALA 1/75

REV.	DESCRIÇÃO	DATA	EXECUTADO POR	VERIFICADO POR	APROVADO POR
02	INCLUIR FAIXAS PEDESTRES, ALTERAR TÍTULO	DETERMINADO	ANDRÉ	LEONARDO	LEONARDO
01	INSERÇÃO DE DETALHES E CORREÇÃO DE ÁREAS	JUNHO/2019	RAPHAEL	LEONARDO	LEONARDO

PREFEITURA MUNICIPAL DE SÃO PEDRO DA ALDEIA
SECRETARIA MUNICIPAL DE URBANISMO E HABITAÇÃO

PROJETO PARA PAVIMENTAÇÃO E DRENAGEM DE VIA PÚBLICA LOCALIZADA DO LADO DA RODOVIA RJ-140, SITO NO BAIRRO ESTAÇÃO - SÃO PEDRO DA ALDEIA - RJ

ÁREAS	SECRETARIA DE URBANISMO E HABITAÇÃO
ÁREA DA INTERVENÇÃO = 8.894,53m² EXTENSÃO DA INTERVENÇÃO = 772,07m	ASSESSOR ESPECIAL

TÍTULO DA PRANCHA			
URBANIZAÇÃO, CORTE, DETALHE E LOCALIZAÇÃO			
DATA JUNHO/ 2019	FRANCHA ÚNICA	ESCALA INDICADAS	DESENHO CAD ANDRÉ

