


CORTE DA CISTERNA
escala 1/50

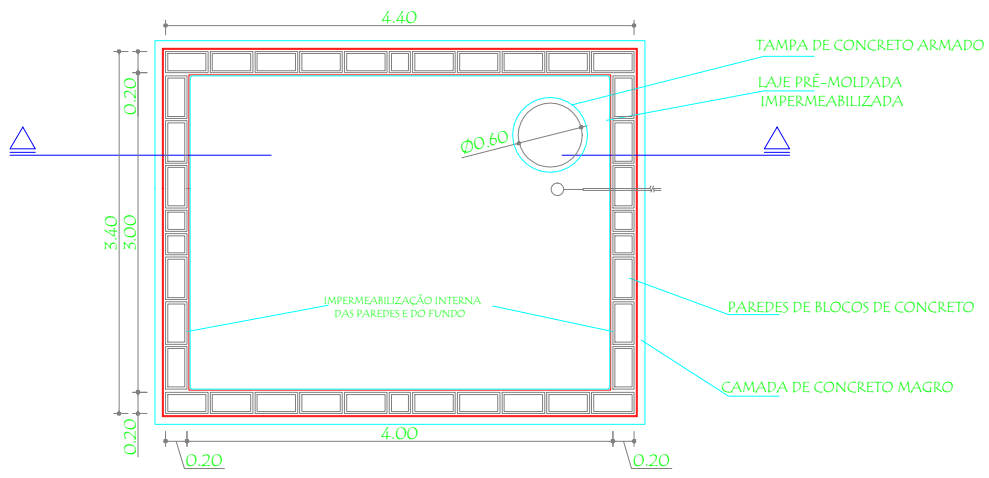

PLANTA DA CISTERNA
escala 1/50

02					
01					
REV.	DESCRIÇÃO	DATA	EXECUTADO POR	VERIFICADO POR	APROVADO POR



PREFEITURA MUNICIPAL DE SÃO PEDRO DA ALDEIA

SECRETARIA MUNICIPAL DE URBANISMO E HABITAÇÃO

PROJETO PARA CONSTRUÇÃO DE CISTERNA E DO MURO
EM ÁREA PÚBLICA DA CRECHE PORTO DO CARRO, SITO NO
BAIRRO PORTO DO CARRO - SÃO PEDRO DA ALDEIA - RJ.

COORDENADAS: 23K 803592 mE / 7469657 mS

ÁREAS	
EXTENSÃO DO MURO CERÂMICO	85,00 m
ÁREA DO MURO CERÂMICO	212,50 m²
EXTENSÃO DO MURO DE BLOCO DE CONCRETO	30,00 m
ÁREA DO MURO DE BLOCO DE CONCRETO	75,00 m²

SECRETÁRIA DE URBANISMO E HABITAÇÃO

ASSESSOR ESPECIAL


VISTOS

TÍTULO DA PRANCHA


SITUAÇÃO E DETALHE DE MURO E CISTERNA

DATA	PRANCHA	ESCALA	DESENHO CAD
ABRIL/ 2.019	01/01	INDICADAS	RAPHAEL L MOREIRA

RUA AGENOR DE MEDEIROS

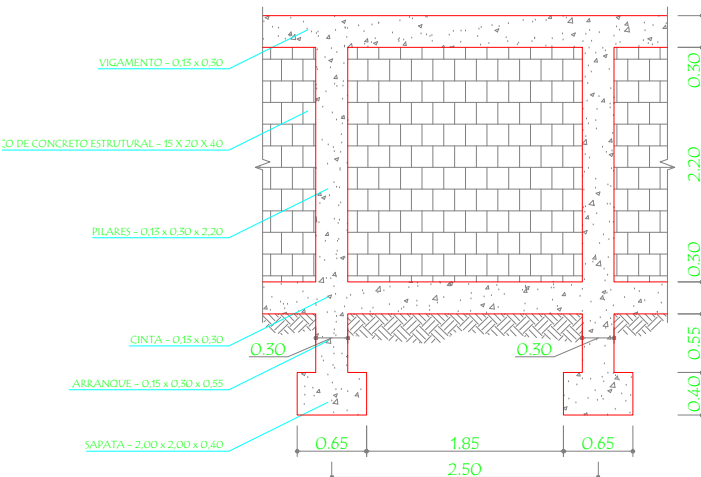

DETALHE DO MURO EM BLOCO DE CONCRETO
escala 1/50

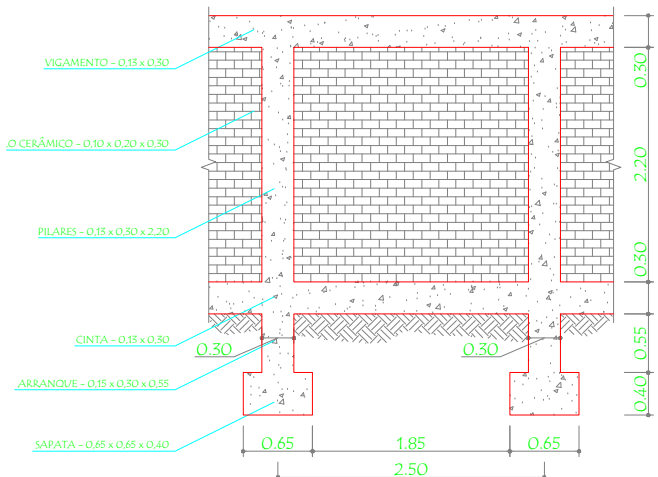

DETALHE DO MURO EM TIJOLO CERÂMICO
escala 1/50