


PAGINAÇÃO FACHADA LATERAL DIREITA
ESCALA 1:100.

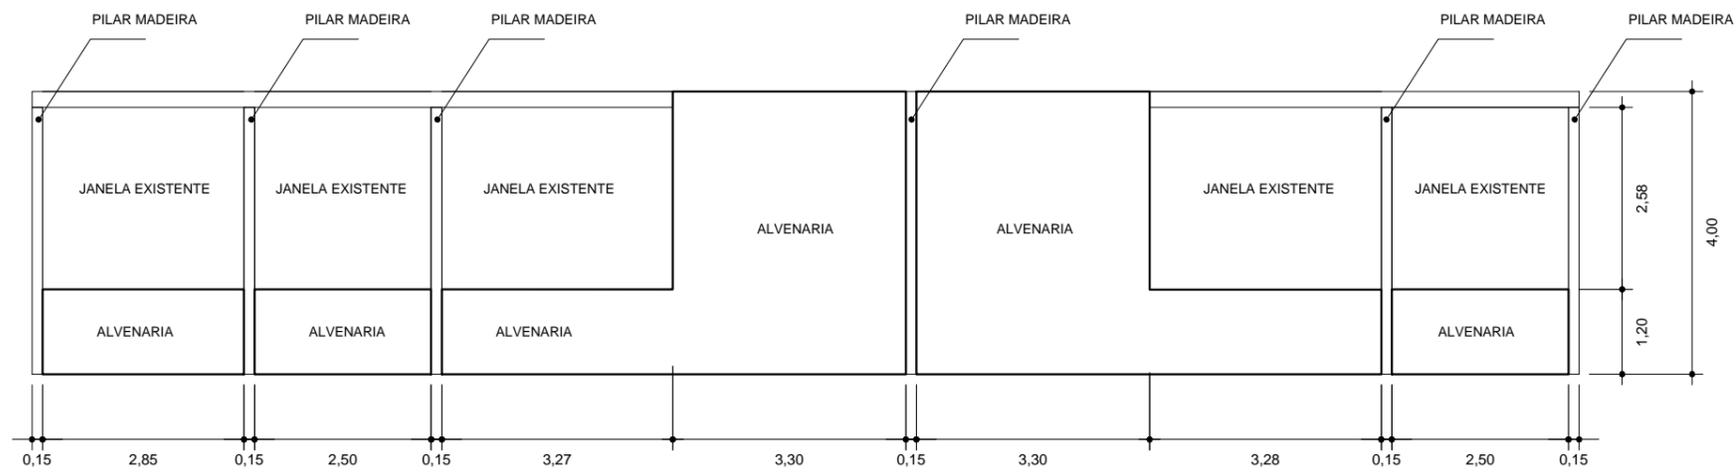

PAGINAÇÃO FACHADA FUNDO
ESCALA 1:100.

PAGINAÇÃO DAS FACHADAS DO FUNDO E LATERAL DIREITA DA OBRA REVITALIZAÇÃO E REFORMA DO CENTRO DE COMERCIALIZAÇÃO DE PRODUTOS ASSOCIADOS AO TURISMO (CASA DO ARTESÃO) NO MUNICÍPIO DE SÃO PEDRO DA ALDEIA, RJ, PARA CUMPRIMENTO DE EXIGÊNCIA.