




PLANTA BAIXA - TRECHO A  
ESC. 1/400

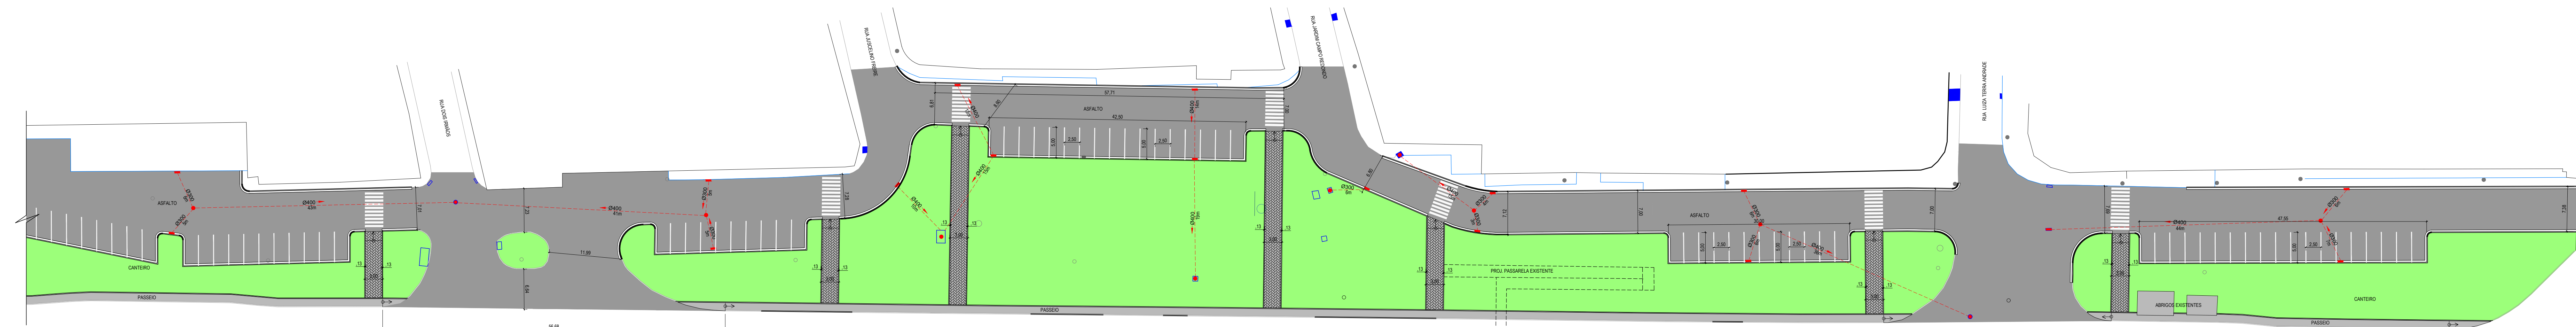


PLANTA BAIXA - TRECHO B  
ESC. 1/400

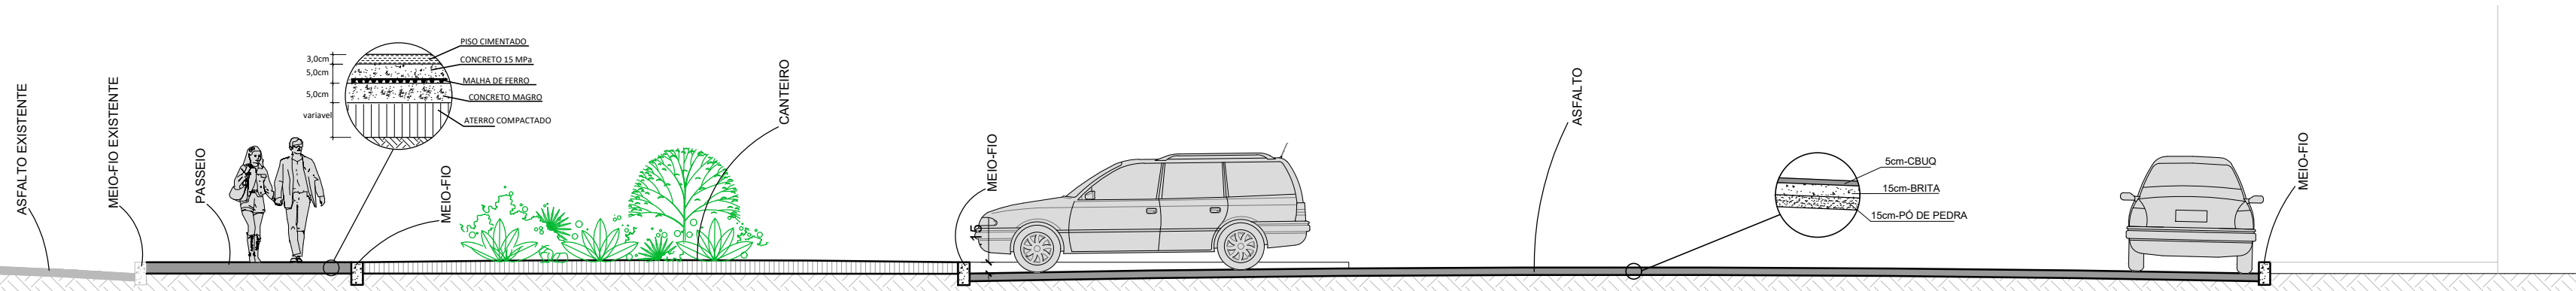



CORTE A-A  
ESC. 1/75

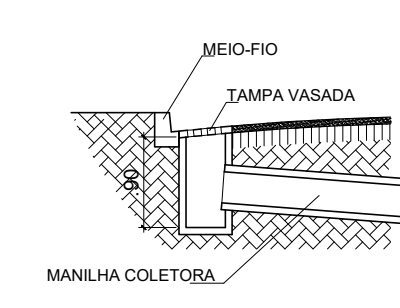


CORTE VERTICAL - CAIXA RALO  
escala esquemática

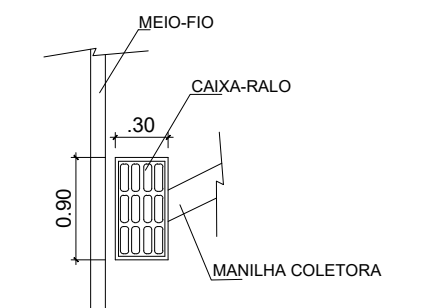


VISTA DE TOPO - CAIXA RALO  
escala esquemática

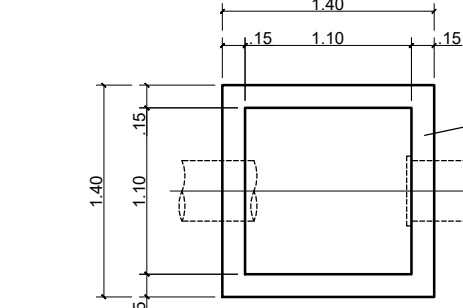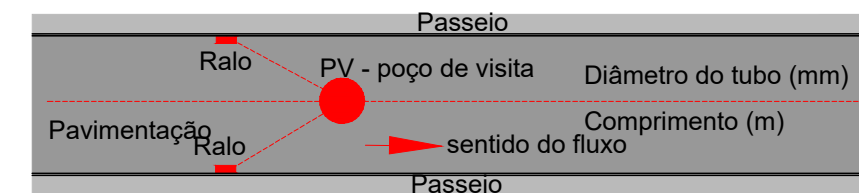

PLANTA BAIXA - PV  
escala esquemática

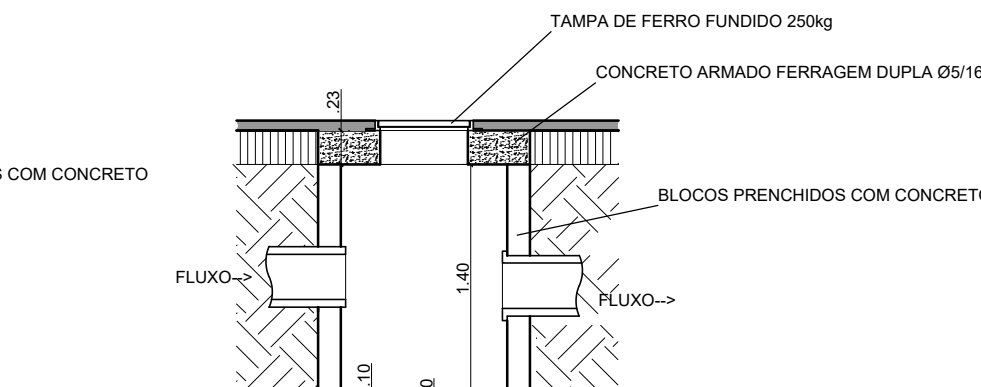


CORTE VERTICAL - PV  
escala esquemática

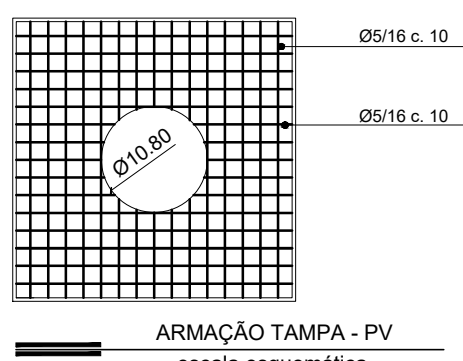


ARMAÇÃO TAMPA - PV  
escala esquemática

QUANTITATIVO			
LEGENDA	DESCRIÇÃO	QUANT.	UNID.
	ASFALTO	10.899,37	m²
	PASSEIO	846,79	m²
	PAVER CINZA	549,45	m²
	CANTERO EXISTENTE	-	
	MEIO-FIO RETO	2.607,64	m
	MEIO-FIO CURVO	230,73	m
	SARJETA RETA	1.323,31	m
	SARJETA CURVA	258,57	m
	MEIO-FIO EXISTENTE	-	
	MANEIRA 0400	402	m
	MANEIRA 0200	96	m
	PV	19	ud
	CAIXA RALO	31	ud
	DRENAGEM EXISTENTE	-	

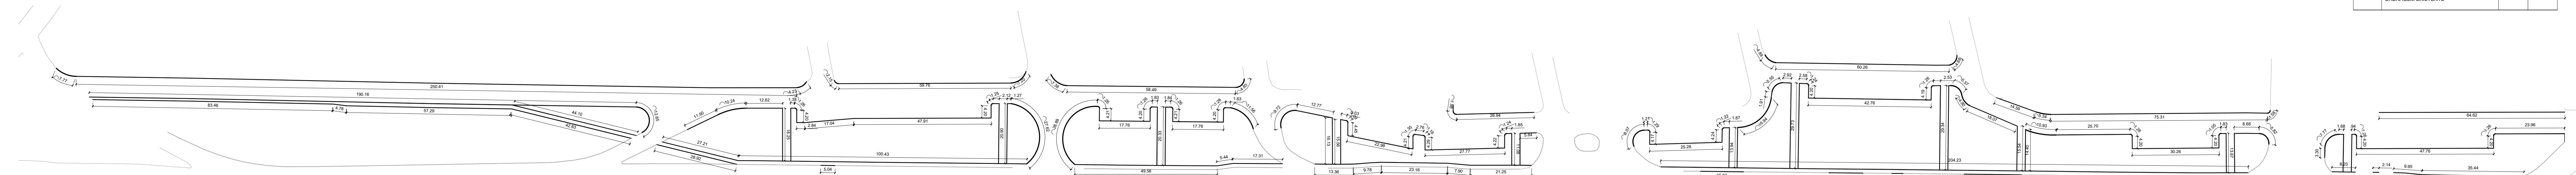

METRAGEM DE MEIO-FIO  
ESC. 1/750

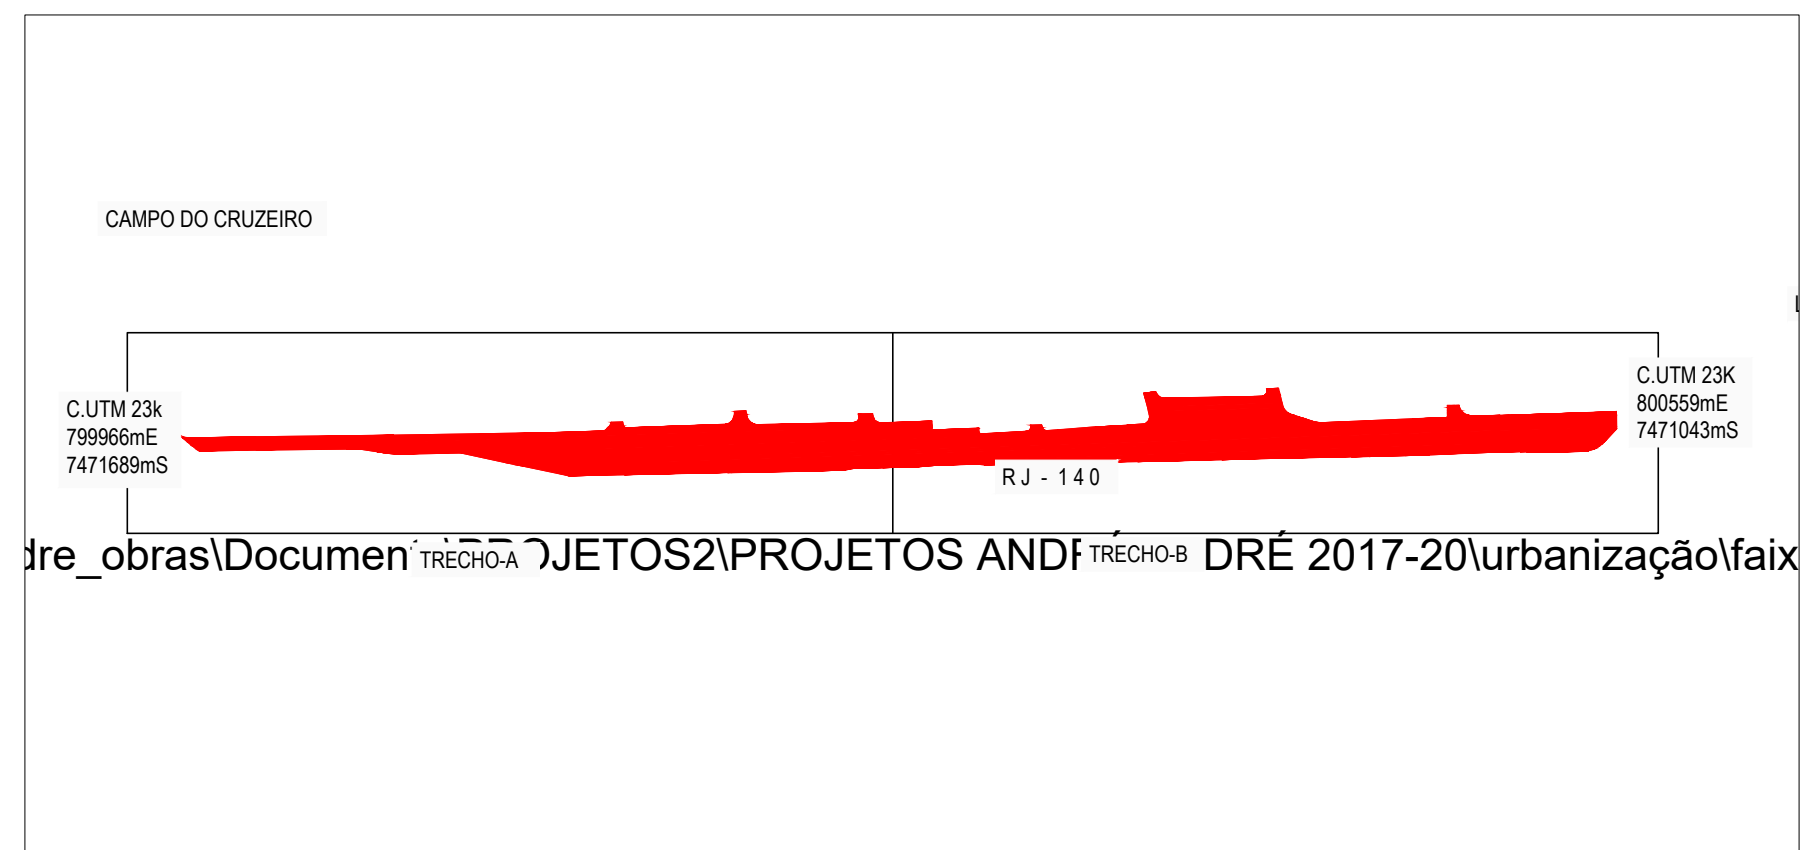

REV.	DESCRIÇÃO	DATA	EXECUTADO POR	VERIFICADO POR	APROVADO POR
01					

PREFEITURA MUNICIPAL DE  
SÃO PEDRO DA ALDEIA  
SECRETARIA MUNICIPAL DE URBANISMO

PROJETO PARA PAVIMENTAÇÃO E DRENAGEM DE VIA PÚBLICA  
LOCALIZADA AO LADO DA RODOVIA RJ-140 ,  
NAS COORDENADAS UTM 23K (800559mE/7471043mS) e  
(799966mE/7471689mS),  
SITO NO BAIRRO CAMPO REDONDO  
SÃO PEDRO DA ALDEIA - RJ

QUADRO DE ÁREAS  
ÁREA DA INTERVENÇÃO = 19.615,73m²  
EXTENSÃO DA INTERVENÇÃO = 872,05m

SECRETARIA DE URBANISMO

ASSESSOR ESPECIAL

VISTOS

TÍTULO DA PRANCHA  
PLANTA BAIXA, CORTES, DETALHES e LOCALIZAÇÃO

DATA:	PRANCHA	ESCALA	DESENHISTA
SETEMBRO/2019	01/01	INDICADAS	ANDRÉ