


PLANTA BAIXA - TRECHO A

ESC. 1/250

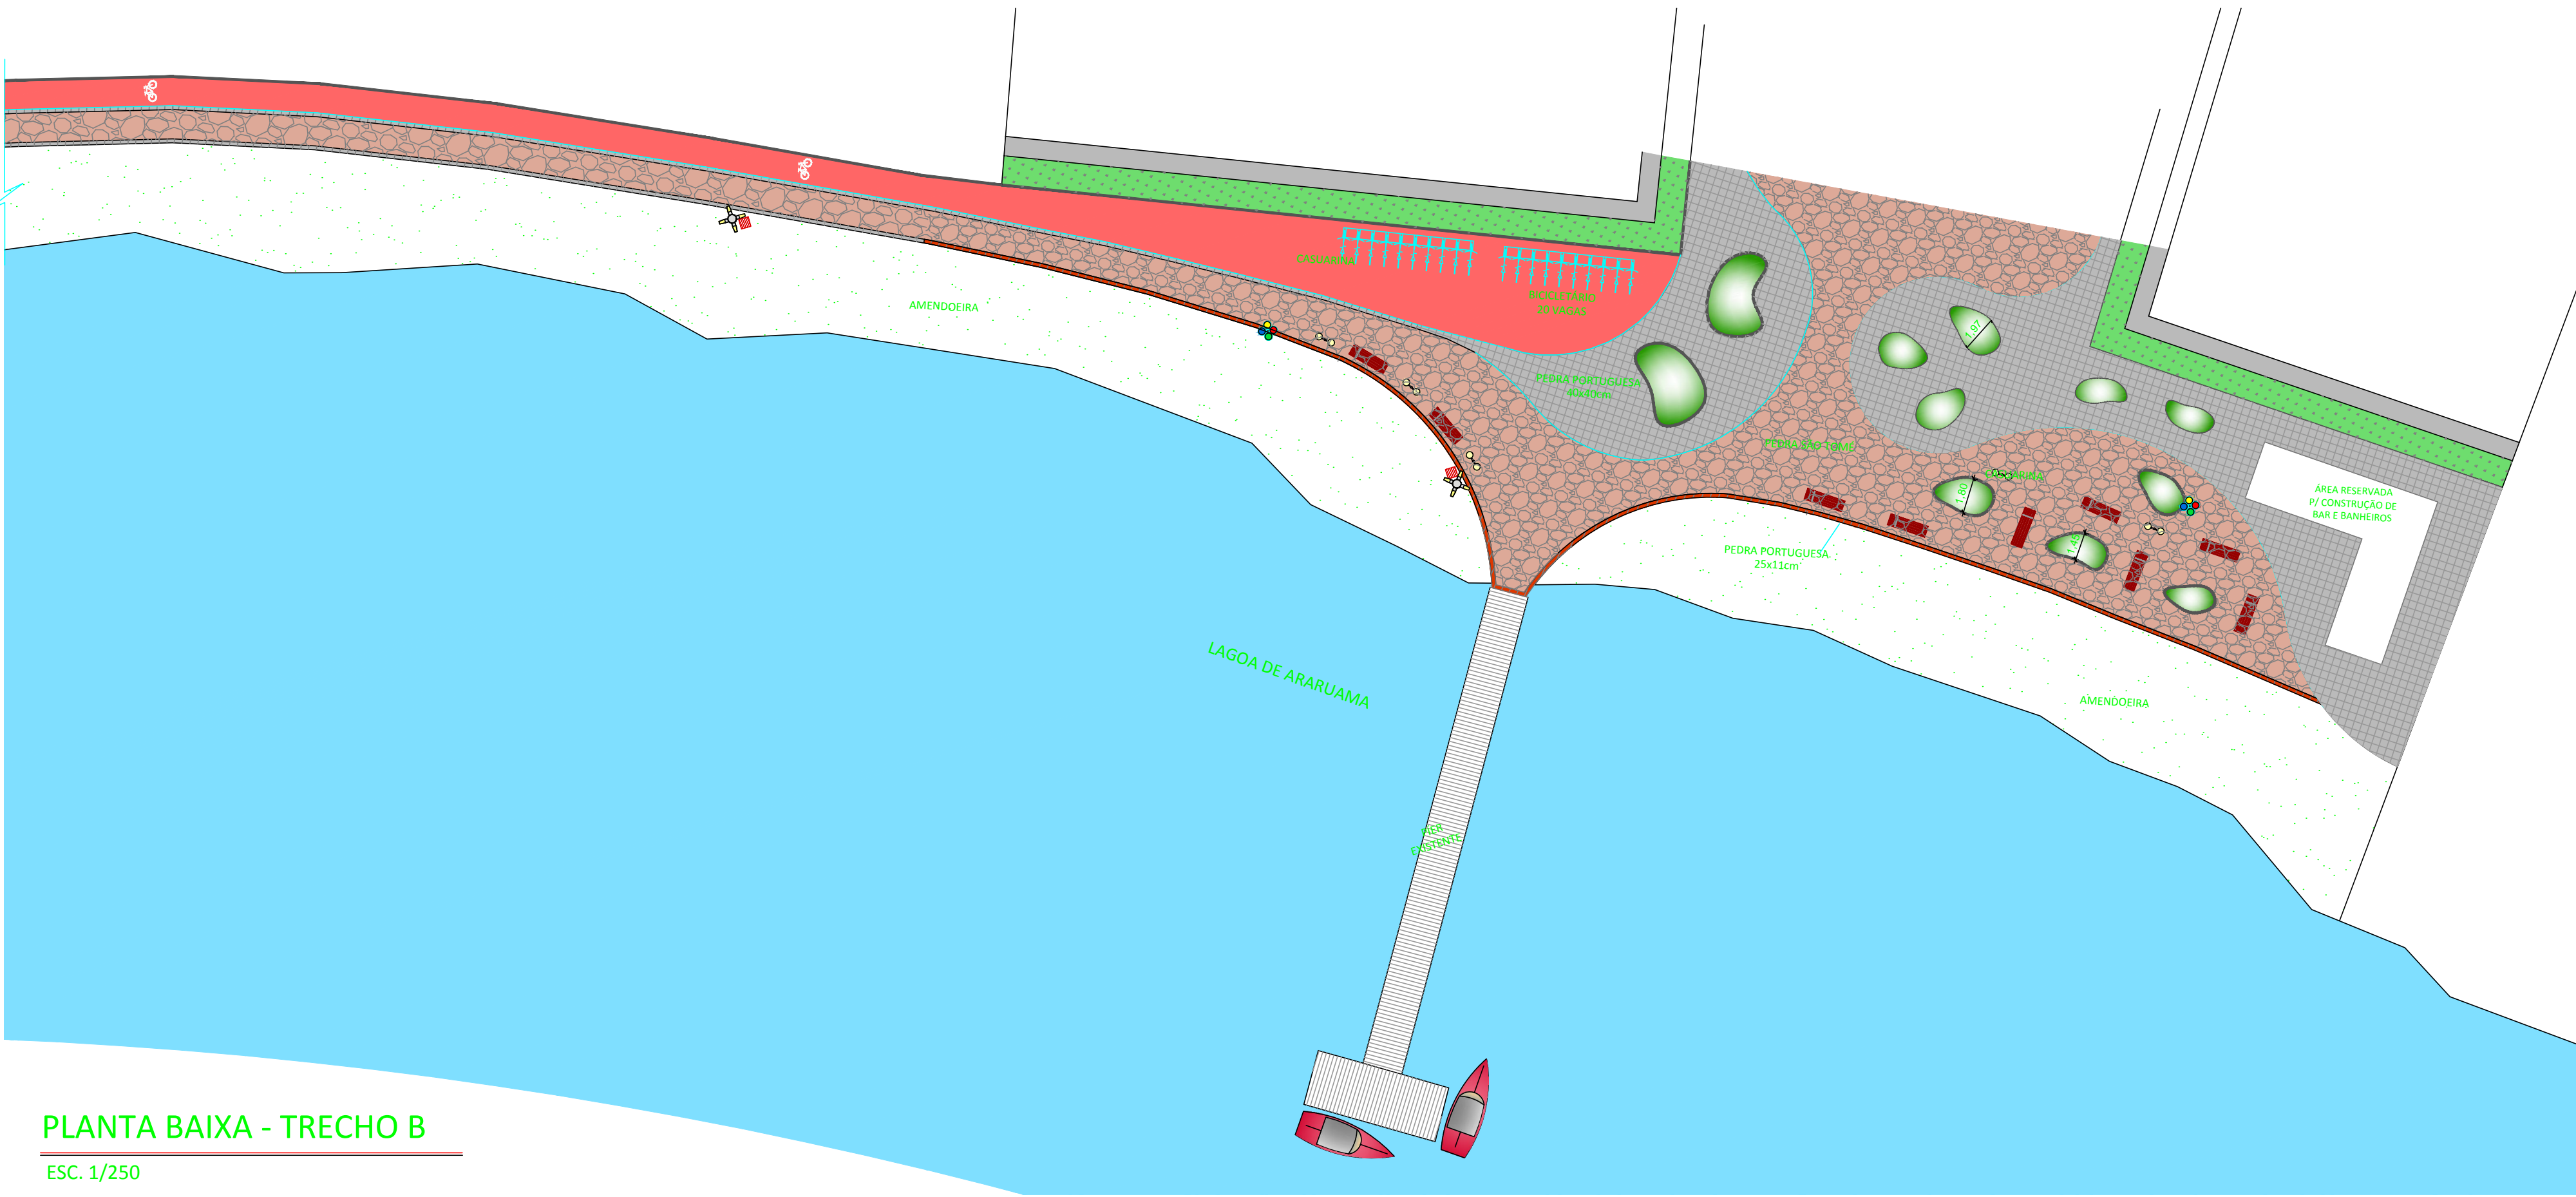

PLANTA BAIXA - TRECHO B

ESC. 1/250



PLANTA DE SITUAÇÃO GERAL

ESC. 1/200

COORDENADAS UTM
X=797.443
Y=7.469.586

LEGENDA:

SUPER POSTE
Luminária tipo borboleta com lâmpadas de multivapor metálico (MVM), reator de 400w fixado em poste de concreto armado, circular, Ø100xH=2,7m.

CAIXA DE INSPEÇÃO ELÉTRICA
Caixa de inspeção elétrica (poste) em concreto, 1,00x1,00m


LIXEIRA PARA VIA PÚBLICA
Capacidade 50L

BANCO PARA VIA PÚBLICA
Banco para via pública, madeira.

TENTO
—

MEIO-FIO
—

GABIÃO
—

	PREFEITURA MUNICIPAL DE SÃO PEDRO DA ALDEIA
	SECRETARIA MUNICIPAL DE URBANISMO E HABITAÇÃO
PROJETO DE URBANIZAÇÃO DA ORLA DO CAMERUM BAIRRO PORTO DA ALDEIA SÃO PEDRO DA ALDEIA - RJ	
PREFEITO	_____ Claudio Chumbinho
SEC. MUNICIPAL DE URBANISMO	_____ Wlmar Ribeiro Mureb
DIRETORIA	_____
ÁREAS ÁREA TOTAL - 1.697,75m²	
PLANTA HUMANIZADA E SITUAÇÃO	
PAISAGISMO: RAQUEL PRETTI	DESENHO: ANDRÉ
PROCESSO	DATA MARÇO/2015
	ESCALA INDICADA
	PRANCHA 2/2