



PAVIMENTAÇÃO URBANA
ESC. 1/750

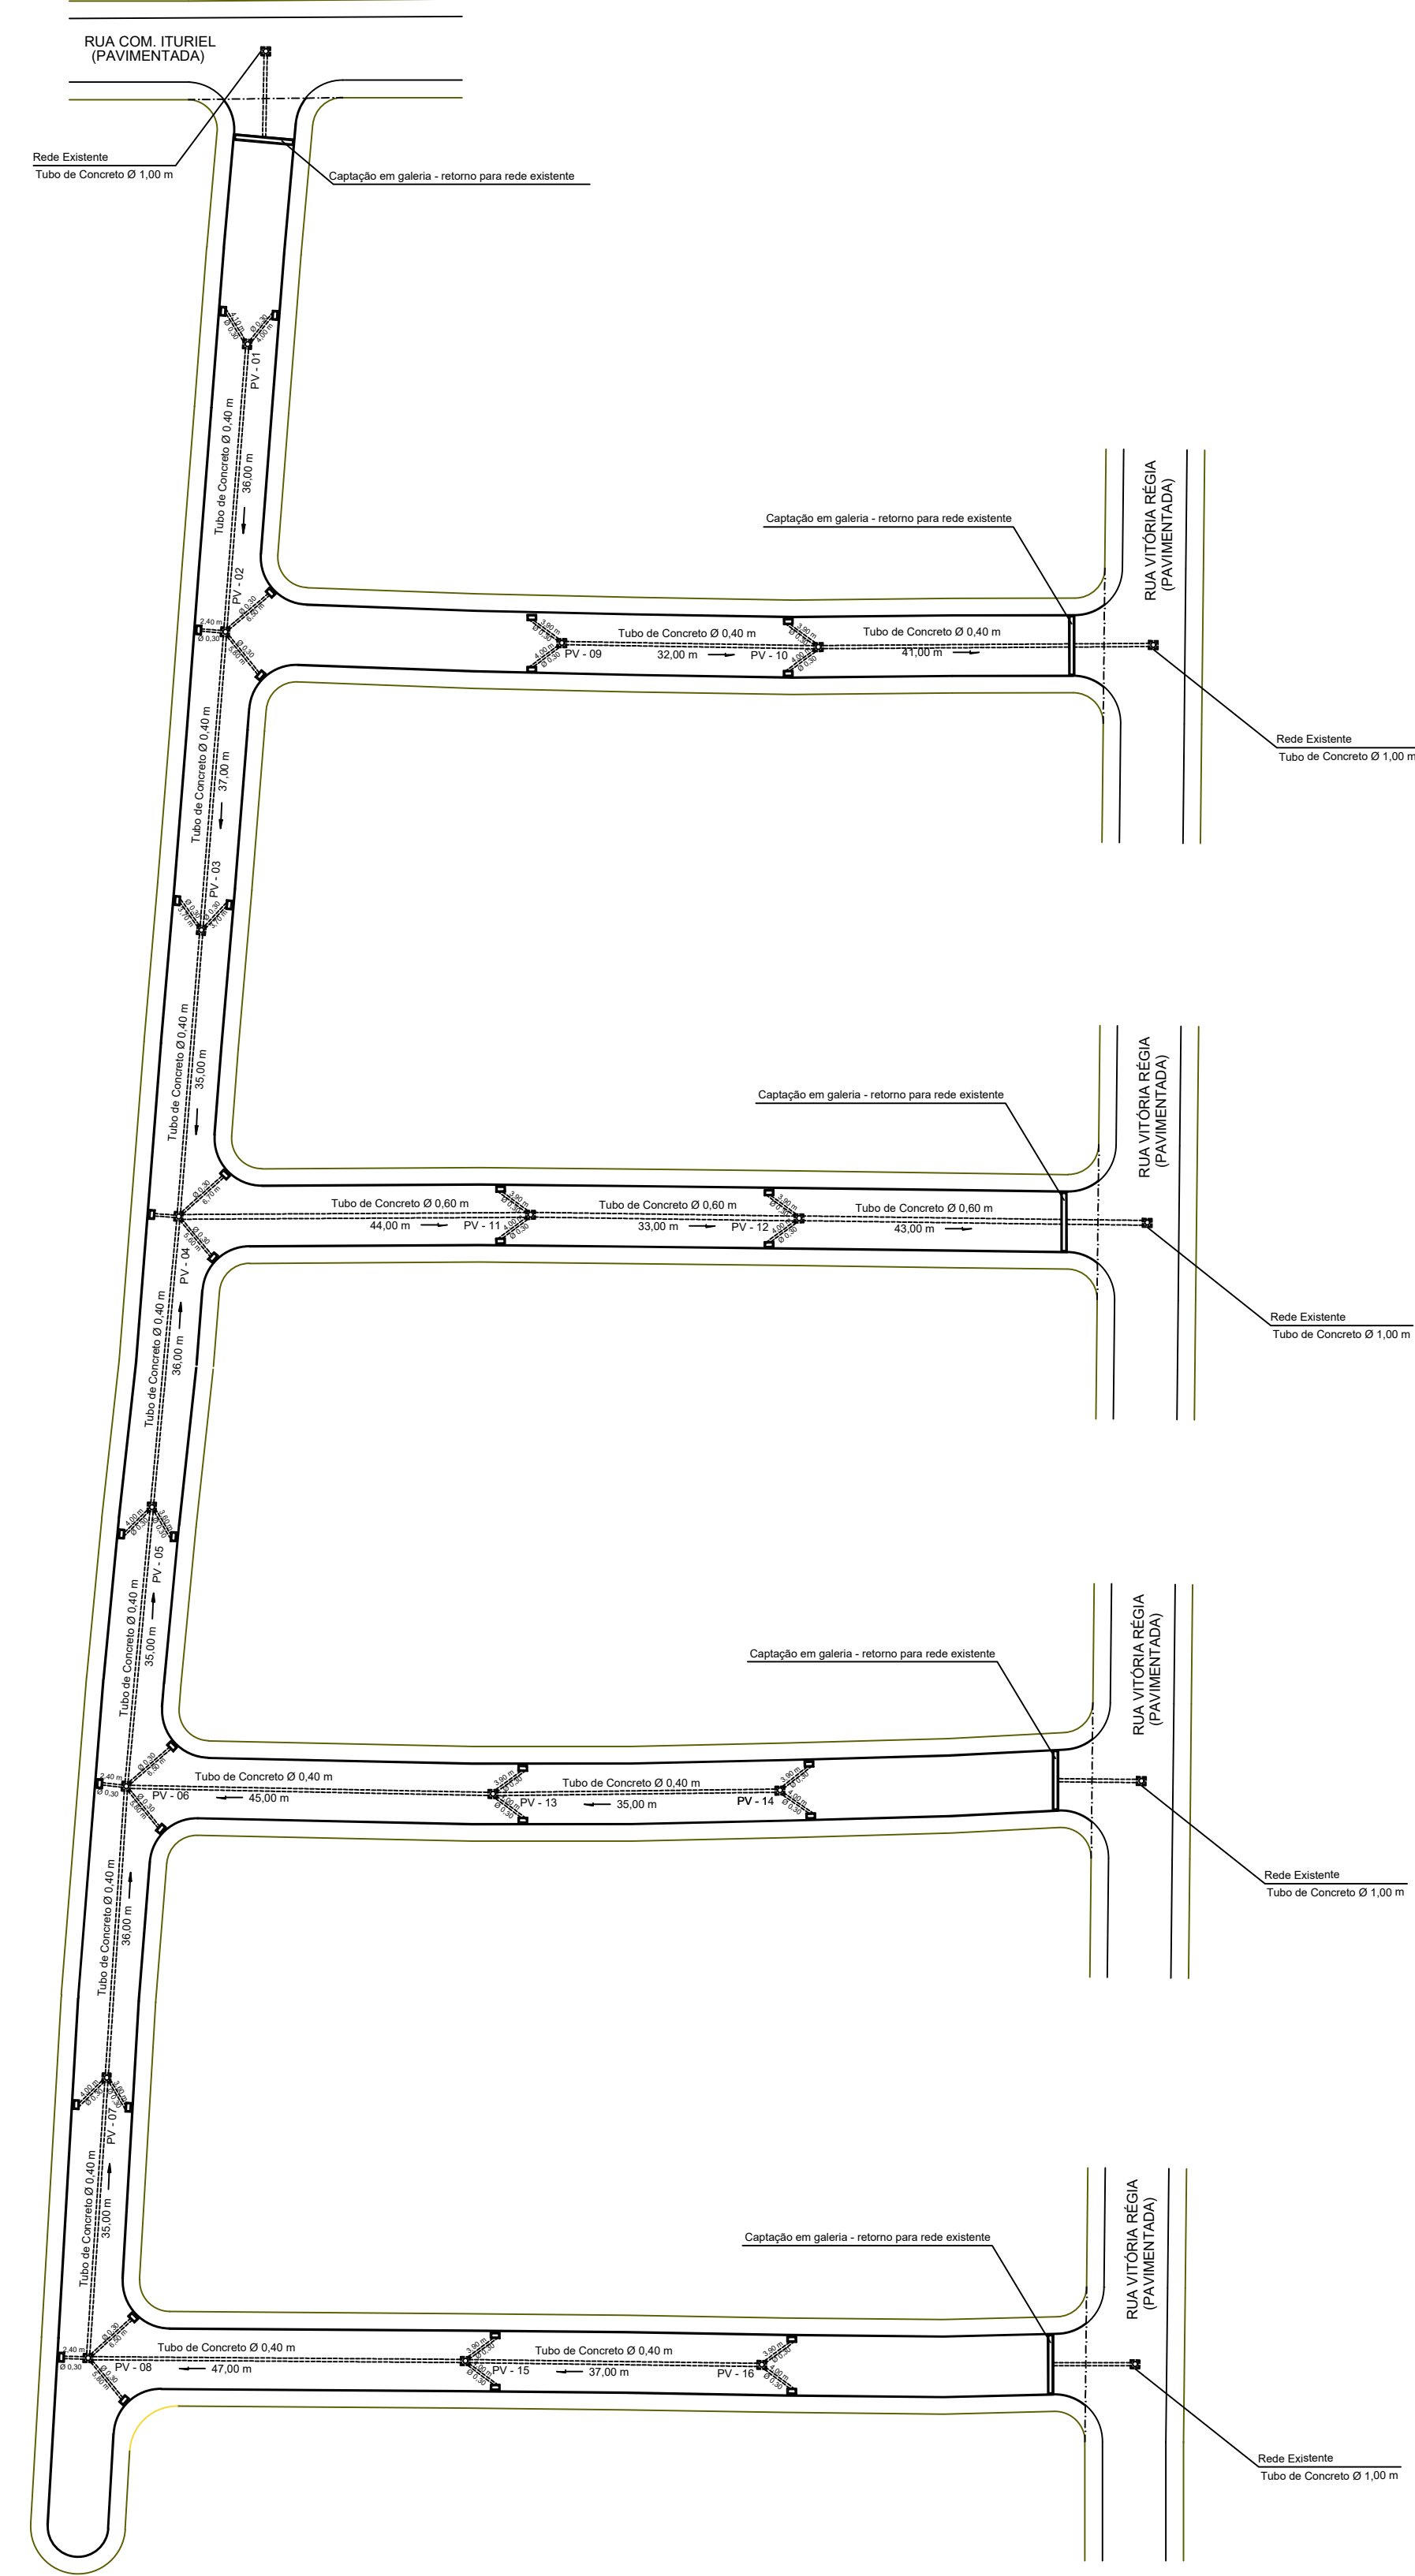

DRENAGEM DE ÁGUAS PLUVIAIS
ESC. 1/750

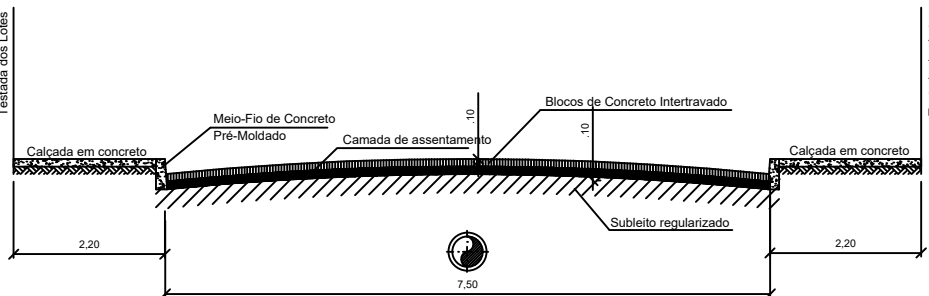


SEÇÃO TIPO
ESC. 1/100




LOCALIZAÇÃO DAS RUAS

RUAS	EXTENSÃO (m)	LARGURA (m)	PAVIMENTAÇÃO (m²)	PAVIMENTAÇÃO EMBOCADURA (m²)	TOTAL DE PAVIMENTAÇÃO (m²)	MEIO-FIO RETO (m)	MEIO-FIO CURVO (m)	CAIXADA DE 2,2m (m²)	PV (und)	RAIO (und)	Ø 0,40	Ø 0,30
RUAS	302,72	7,50	2270,40	33,18	2303,58	507,68	20,10	1206,40	8	20	250	89,5
RUA DAS ORQUÍDEAS	97,09	7,50	728,18	93,28	821,46	284,48	26,81	493,21	2	4	73	15,8
RUA DOS CRAVOS	102,16	7,50	766,20	87,81	854,01	214,61	26,80	512,21	2	4	120	15,8
RUA DAS MAGNÓLIAS	138,06	7,50	1035,45	93,12	1128,57	226,46	26,80	543,19	2	4	80	15,8
RUA DAS VIOLETAS	112,00	7,50	840,00	93,39	933,39	234,31	26,80	568,10	2	4	84	15,8


QUANTITATIVOS

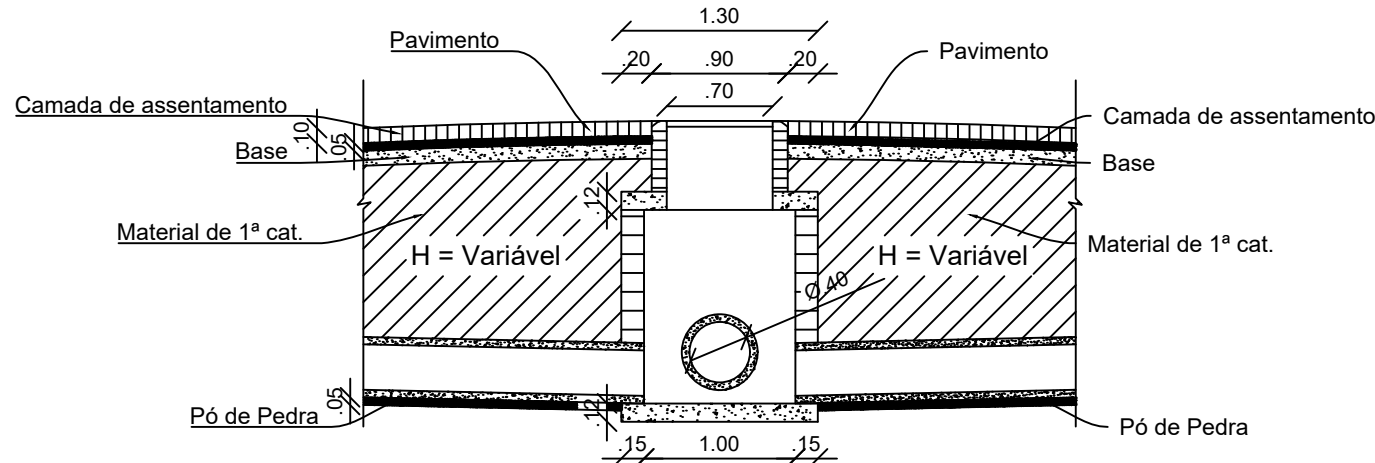


PV - CORTE TRANSVERSAL
ESC. 1/50

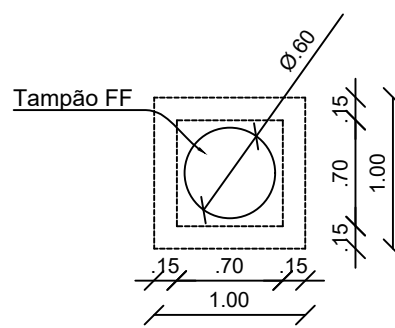

PV - VISTA SUPERIOR
ESC. 1/50

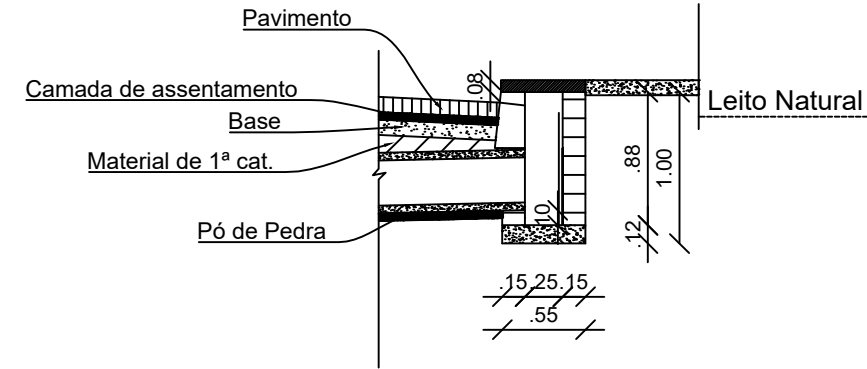


CC - CORTE TRANSVERSAL
ESC. 1/50

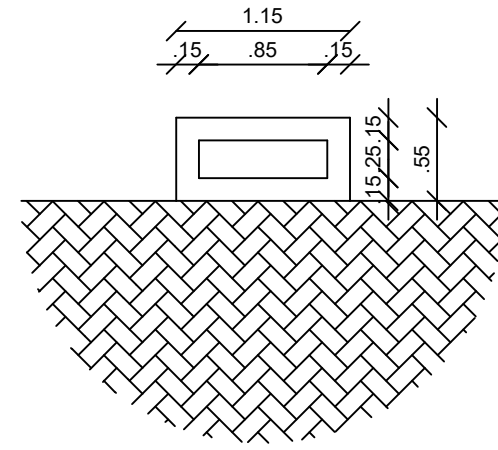

CC - VISTA SUPERIOR
ESC. 1/50

02					
01					
REV.	DESCRIÇÃO	DATA	EXECUTADO POR	VERIFICADO POR	APROVADO POR



GOVERNO MUNICIPAL
São Pedro da Aldeia
QUALIDADE DE VIDA PARA TODOS

SECRETARIA MUNICIPAL DE OBRAS E DESENVOLVIMENTO URBANO

PROJETO DE PAVIMENTAÇÃO E DRENAGEM DA RUA DAS ORQUÍDEAS E ADJACENTES, SITUADAS NO BAIRRO JARDIM SOLEDADE - SÃO PEDRO DA ALDEIA - RJ

COORDENADAS UTM: A23k 789.630mE 7.472.841mS	
QUADRO DE ÁREAS	
	SECRETÁRIO DE URBANISMO E HABITAÇÃO
	COORDENADOR DE PROJETOS

VISTOS

TÍTULO				
PLANTA DE PAVIMENTAÇÃO, PLANTA DE DRENAGEM, SEÇÕES E DETALHES				
DATA	PRANCHA	ESCALA	DESENHISTA	ARQUIVO
31/01/2022	01/01	INDICADA	RAPHAEL L. MOREIRA	DRENAGEM E PAVIMENTAÇÃO RUA DAS ORQUÍDEAS.DWG